

สรุปประมาณราคาค่าก่อสร้าง

งบประมาณตามเทศบัญญัติงบประมาณรายจ่ายประจำปี ๒๕๕๙

ประเภทงาน เสริมผิวถนนคอนกรีตเสริมเหล็กพร้อมยกฝาปิดพร้อมวางระบายน้ำคอนกรีตเสริมเหล็ก
พร้อมป้ายโครงการ จำนวน 1 ป้าย

เจ้าของงาน เทศบาลตำบลบ้านใหม่

สถานที่ก่อสร้าง บริเวณหมู่บ้านยาม 5 (ซอยที่ 4,6) หมู่ที่ 6 ตำบลบ้านใหม่ อำเภอเมืองนครราชสีมา จังหวัดนครราชสีมา

หน่วยงานออกแบบแปลนและรายการ กองช่าง เทศบาลตำบลบ้านใหม่

แบบเลขที่ / 2559

ประมาณราคาตามแบบ ปร. 4 จำนวน 2 แผ่น

ประมาณการเมื่อ วันที่ 1 เมษายน 2559

ระยะ เวลา 60 วัน

ลำดับที่	รายการ	รวมค่างาน ต้นทุน (บาท)	Factor F	รวมค่าก่อสร้าง (บาท)	หมายเหตุ
1	ประเภทงานอาคาร			-	
2	ประเภทงานทาง	299,667.22	1.3365	400,505.24	
3	ประเภทงานสะพานและท่อเชื่อม เสื่อนไซ			-	
	เงินล่วงหน้าจ่าย.....-%				
	เงินประกันผลงานหัก...-%				
	ดอกเบี้ยเงินกู้.....-%				
	ค่าภาษีมูลค่าเพิ่ม.....7....%				
	ป้ายโครงการ 1 ป้าย			3,000.00	
สรุป	รวมค่าก่อสร้างเป็นเงินทั้งสิ้น			403,505.24	
	คิดเป็นเงินประมาณ			403,500.00	
	(ตัวอักษร) สีสันสามพันห้าร้อยบาทถ้วน				

คณะกรรมการกำหนดราคากลาง

(ลงชื่อ)กรรมการ

(นายเรีงรบ บทสูงเนิน)

หน.ฝ่ายการโยธา ทต.บ้านใหม่

(ลงชื่อ)กรรมการ

(นายภาคภูมิ กฤตยาจามร)

นายช่างโยธา ทต.บ้านใหม่

(ลงชื่อ)กรรมการ

(นายเฉลิม ตั้งวรกุล)

นักวิชาการเกษตร ทต.บ้านใหม่

เฉลี่ย ราคาดำเนินการ ละ 623 บาท

(ลงชื่อ)ประมาณการ

(นายเฉลิมพล ทองสุข)

วิศวกรโยธา ทต.บ้านใหม่

(ลงชื่อ)ตรวจ

(นายภูษพงศ์ บุญศรีรัตนะ)

ผอ.กองช่าง ทต.บ้านใหม่

(ลงชื่อ) ร้อยเอก.....เห็นชอบ

(สุพรชัย เศวตมาลย์)

ปลัดเทศบาลตำบลบ้านใหม่

(ลงชื่อ)อนุมัติ

(นางสายเรียม เดโชสินสวัสดิ์)

รองนายก ทต.บ้านใหม่ รก.นายกเทศมนตรีตำบลบ้านใหม่

ว่าที่ ร.ต. N
(ศุภกฤต สำเนียงใหม่)
รองปลัดเทศบาล

รายการประมาณการค่าก่อสร้าง

แบบ ปร. 4

ประเภทงาน เสริมผิวถนนคอนกรีตเสริมเหล็ก

ปริมาณ ขนาดกว้าง 4 เมตร ระยะทาง 108 เมตร หน้า 0.10 เมตรมีพื้นที่ไม่น้อยกว่า 432 ตารางเมตร

พร้อมวางระบายน้ำคอนกรีตเสริมเหล็ก ขนาด ปากกว้าง 0.50 เมตร ระยะทาง 5 เมตรพร้อมยกฝาปิดและเสริมผิวถนนคอนกรีตเสริมเหล็ก
ขนาดกว้าง 4 เมตร ระยะทาง 70 เมตร หน้า 0.10 เมตรมีพื้นที่ไม่น้อยกว่า 280 ตารางเมตร

สถานที่ก่อสร้าง บริเวณหมู่บ้านยาโม 5 (ซอยที่ 4,6) หมู่ที่ 6 ตำบลบ้านใหม่ อำเภอเมืองนครราชสีมา จังหวัดนครราชสีมา

เจ้าของงาน เทศบาลตำบลบ้านใหม่

แบบเลขที่ / 2559

ประมาณการเมื่อ วันที่ เมษายน 2559

แผ่นที่ 1 / 2

ที่	รายการ	จำนวน	หน่วย	ค่าวัสดุ		ค่าแรงงาน		รวมค่าวัสดุและ ค่าแรงงาน	หมายเหตุ
				ราคา/หน่วย	จำนวนเงิน	ราคา/หน่วย	จำนวนเงิน		
งานเสริมผิวถนน									
1	งานปรับเกลี่ยแต่งพื้นทาง	712.00	ตร.ม.	-	-	7.00	4,984.00	4,984.00	
2	งานทรายรองพื้นปรับระดับ	35.60	ลบ.ม.	406.54	14,472.82	46.00	1,637.60	16,110.42	ลบ.ม.หลวม
3	งานคอนกรีต	71.20	ลบ.ม.	1,919.63	136,677.66	306.00	21,787.20	158,464.86	strength 240 ksc.
	- ปูนซีเมนต์ปอร์ตแลนด์	23,923.20	กก.	-	-	-	-	-	ปูน 336 กก.
	- ทราย	42.72	ลบ.ม.	-	-	-	-	-	ทราย 0.60 ลบ.ม.
	- หินผสมคอนกรีต 1 - 2	77.61	ลบ.ม.	-	-	-	-	-	หิน 1.09 ลบ.ม.
4	งานเหล็กเสริม								
	- wire mesh หน้า 4 มม.	712.00	ตร.ม.	35.00	24,920.00	5.00	3,560.00	28,480.00	
	- เหล็กกลม 15 มม.	197.94	กก.	16.96	3,356.99	2.74	542.34	3,899.34	
5	งานรอยต่อ								
	- แผ่นไฟร์ม หน้า 1.50 ซม.	1.42	แผ่น	35.00	49.84	-	-	49.84	
	- แอสฟัลท์ผสมทราย	10.60	ลิตร	35.00	371.03	2.00	21.20	392.24	
6	งานร้อยถอนวางระบายน้ำและ ถนน คสล ขอบทางเข้าบ้าน	25.00	ม.	-	-	60.00	1,500.00	1,500.00	ร้อยขนไป
7	งานสกัดพื้น คสล.(หัว- ท้าย)	3.00	งาน	-	-	2,160.00	6,480.00	6,480.00	
8	งานย้ายแนวท่อประปา	1.00	หน่วย	-	-	10,000.00	10,000.00	10,000.00	
9	งานยกฝาปิด	6.00	บ่อ	-	-	500.00	3,000.00	3,000.00	
งานวางระบายน้ำ									
1	งานดินขุด-ขน	5.20	ลบ.ม.	-	-	39.00	202.80	202.80	
2	งานทรายถมหน้าทับแน่น	0.65	ลบ.ม.	406.54	264.25	55.00	35.75	300.00	
3	งานคอนกรีตหยาบ	0.35	ลบ.ม.	1,859.81	650.93	306.00	107.10	758.03	strength 180 ksc.
	- ปูนซีเมนต์ปอร์ตแลนด์	60.80	กก.	-	-	-	-	-	
	- ทราย	0.10	ลบ.ม.	-	-	-	-	-	
	- หินผสมคอนกรีต 1-2	0.15	ลบ.ม.	-	-	-	-	-	
4	งานคอนกรีตโครงสร้าง	1.30	ลบ.ม.	1,919.63	2,495.52	306.00	397.80	2,893.32	strength 240 ksc.
	- ปูนซีเมนต์ปอร์ตแลนด์	596.40	กก.	-	-	-	-	-	

ที่	รายการ	จำนวน	หน่วย	ค่าวัสดุ		ค่าแรงงาน		รวมค่าวัสดุและ ค่าแรงงาน	หมายเหตุ
				ราคา/หน่วย	จำนวนเงิน	ราคา/หน่วย	จำนวนเงิน		
	- ทราย	1.05	ลบ.ม.		-	-	-	-	
	- หินผสมคอนกรีต 1-2	1.95	ลบ.ม.		-	-	-	-	
5	งานเหล็กเสริม								
	- เหล็กกลม Ø 6 มม.	25.00	ก.ก.	17.68	442.00	2.74	68.50	510.50	
	- เหล็กกลม Ø 9 มม.	45.00	ก.ก.	17.42	783.90	2.74	123.30	907.20	
	- ลวดผูกเหล็กเบอร์ 18)	1.40	ก.ก.	26.17	36.64	-	-	36.64	
6	งานไม้แบบ (ค่าแรงติดตั้ง)	10.00	ตร.ม.	-	-	85.00	850.00	850.00	
	- ไม้แบบ (คัด 25%)	2.80	ลบ.พ.	429.91	1,203.75	-	-	1,203.75	
	- ไม้คร่ายึดแบบ (คัด 25%)	0.85	ลบ.พ.	401.87	341.59	-	-	341.59	
	- ตะปูยึดแบบ	1.25	ก.ก.	56.07	70.09	-	-	70.09	
7	งานฝ้าวางระบายนํ้าตะแกรงเหล็ก	1.00	ฝ่า	-	-	3,500.00	3,500.00	3,500.00	
	7.1 ค่ารั้วถนนและขนย้าย	4.00	ตร.ม.	-	-	100.00	400.00	400.00	
	7.2 แผ่นเหล็กขนาด 0.050X0.005 ม.	9.00	ท่อน	975.00	8,775.00	-	-	8,775.00	
	7.3 แผ่นเหล็กขนาด 0.10 X 0.010 ม.	4.00	ท่อน	1,100.00	4,400.00	-	-	4,400.00	
	7.4 งานเหล็กฉากรับฝ้าวางระบายนํ้า ขนาด 75X75X6 มม. ยาว 6 ม.	3.00	ท่อน	687.85	2,063.55	250.00	750.00	2,813.55	
	7.5 สีนํ้ามัน	5.50	ตร.ม.	50.00	275.00	35.00	192.50	467.50	
	7.6 สีกันสนิม	5.50	ตร.ม.	35.00	192.50	30.00	165.00	357.50	
8	งานฝ้าป้อพักตะแกรงเหล็ก	4.00	ฝ่า	-	-	2,500.00	10,000.00	10,000.00	
	8.1 แผ่นเหล็กขนาด 0.050X0.005 ม.	12.00	ท่อน	1,350.00	16,200.00	-	-	16,200.00	
	8.2 แผ่นเหล็กขนาด 0.10X0.010 ม.	3.00	ท่อน	1,600.00	4,800.00	-	-	4,800.00	
	8.3 งานเหล็กฉากรับฝ้าป้อพัก 3 ป้อ ขนาด 75X75X6 มม. ยาว 6 ม.	3.00	ท่อน	803.74	2,411.22	250.00	750.00	3,161.22	
	8.4 สีนํ้ามัน	3.00	ตร.ม.	50.00	150.00	35.00	-	150.00	
	8.5 สีกันสนิม	3.00	ตร.ม.	35.00	105.00	30.00	-	105.00	
9	งานหินคลุกไหล่ทาง	12.00	ลบ.ม.	190.00	2,280.00	68.57	822.84	3,102.84	

รวมค่าวัสดุและค่าแรงงาน

299,667.22

หมายเหตุ 1. ราคาสินค้าวัสดุก่อสร้าง อ้างอิงจากพาณิชย์จังหวัดนครราชสีมา ประจำเดือน กุมภาพันธ์ 2559

2. ราคาค่าแรงงาน อ้างอิงจากสำนักงบประมาณ


() ปรมาณการ
นายเฉลิมพล ทองสุข

วิศวกรโยธา ทต.บ้านใหม่

โครงการงบประมาณรายจ่ายทั่วไปประจำปีงบประมาณ 2559

โครงการก่อสร้างถนนคอนกรีตเสริมเหล็ก

ก่อสร้างเสริมผิวถนนคอนกรีตเสริมเหล็ก ขนาดกว้าง 4.00 เมตร ระยะทางยาว 108 เมตร ทน 0.10 เมตร หรือมีพื้นที่ไม่น้อยกว่า 432 ตารางเมตร พร้อมวางระบายน้ำคอนกรีตเสริมเหล็ก ขนาดปากกว้าง 0.50 เมตร ระยะทาง 5 เมตร พร้อมยกฝาท่อพัก และ บริเวณหมู่บ้านโน 5 (ซอยที่ 4, 6) หมู่ที่ 6 ตำบลบ้านใหม่ อำเภอเมือง จังหวัดนครราชสีมา

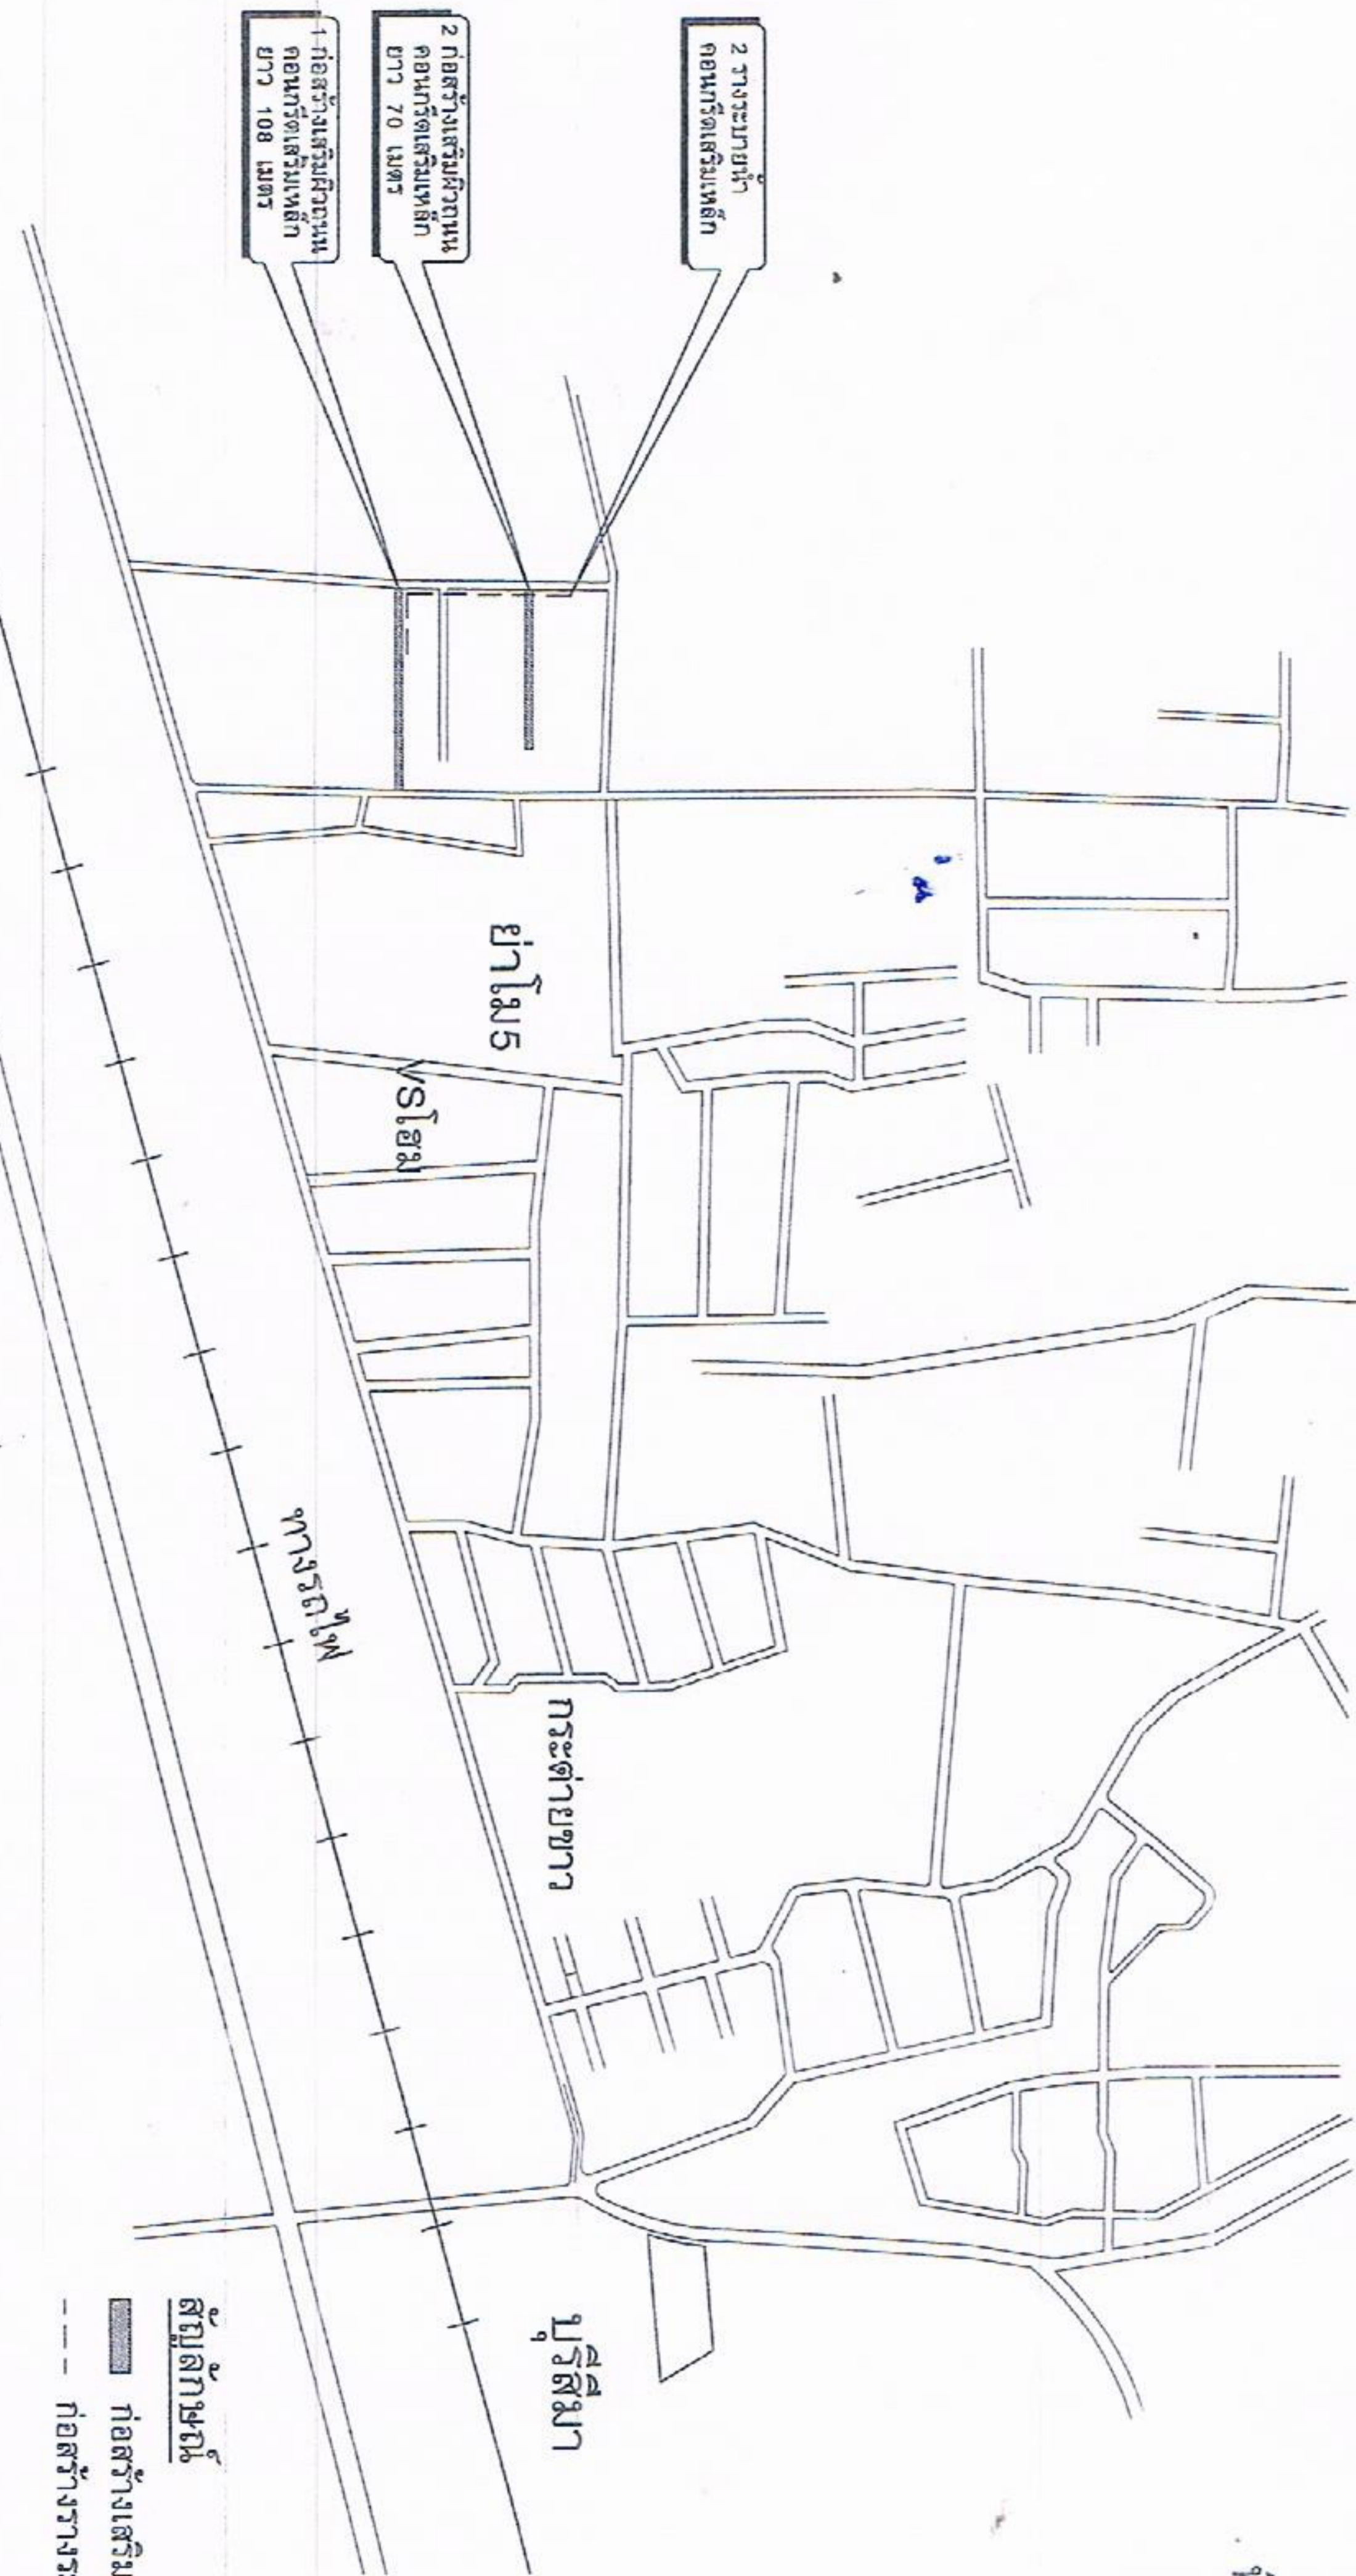

แผนที่ส่งเขปจุดที่ตั้งโครงการฯ


- รายการประกอบแบบ
- 1 ก่อสร้างเสริมผิวถนนคอนกรีตเสริมเหล็ก ขนาดกว้าง 4.00 เมตร ระยะทางยาว 108 เมตร ทน 0.10 เมตร หรือมีพื้นที่ไม่น้อยกว่า 432 ตารางเมตร
 - 2 ก่อสร้างระบายน้ำคอนกรีตเสริมเหล็ก ขนาดปากกว้าง 0.50 เมตร ระยะทาง 5.00 เมตร พร้อมยกฝาท่อพัก
 - 3 ก่อสร้างเสริมผิวถนนคอนกรีตเสริมเหล็ก ขนาดกว้าง 4.00 เมตร ระยะทาง 70.00 เมตร ทน 0.10 เมตร หรือมีพื้นที่ไม่น้อยกว่า 280 ตารางเมตร
 - 4 ป้ายโครงการ จำนวน 1 ป้าย (โครงการขยาย)

<p>เทศบาลเมืองบุรีรัมย์ สำนักงานเทศบาลเมืองบุรีรัมย์ ถนนเทศบาลนครราชสีมา ตำบลนครราชสีมา www.Tambonbanmai.go.th Tel : 044-282-783/16 Fax : 044-282-782 กองช่าง</p>	<p>โครงการ : ก่อสร้างถนนคอนกรีตเสริมเหล็ก</p>	<p>สำรวจ : (นายเชษฐพล ศรีพนม) ผู้ตรวจช่าง</p>	<p>เขียนแบบ : (นายภากร กฤตยาจามร) ผู้ตรวจช่าง</p>	<p>สำรวจ : (นายเฉลิมพล ทองสุข) ช่างรับเหมา</p>	<p>สำรวจ : (นายวิชาวุฒิ บุญฐานิสัน) พ.ศ.ฝ่ายช่างเทคนิคก่อสร้าง</p>	<p>สำรวจ : (นายภูษพงษ์ บุญศรีรัตนนะ) สถาปนิก</p>	<p>เห็นชอบ : ว่าที่ ร.ต. (ศุภกาฤดี สำเริงใหม่) รองนายกเทศมนตรีตำบลบ้านใหม่</p>	<p>เห็นชอบ : ร้อยเอก (สุพวีชัย เศรษฐบาลย์) ปลัดเทศบาลตำบลบ้านใหม่</p>	<p>อนุมัติ : (นางสาวยุริสม เตโชติเมธาวิสัย) รองนายกเทศมนตรีตำบลบ้านใหม่ นายกเทศมนตรีตำบลบ้านใหม่</p>	<p>สถานที่ : บริเวณหมู่บ้านโน 5 หมู่ที่ 6 ตำบลบ้านใหม่ อ.เมือง จ.นครราชสีมา</p>	<p>แสดงแบบ : แผนที่ส่งเขปจุดที่ตั้งโครงการฯ</p>	<p>แบบเลขที่ : / 2559</p>	<p>มาตราส่วน : NOT TO SCALE</p>	<p>แผ่นที่ :</p>
---	--	---	---	--	--	--	--	---	---	--	--	---------------------------	---------------------------------	------------------

โครงการงบประมาณรายจ่ายทั่วไปประจำปีงบประมาณ 2559

โครงการก่อสร้างถนนคอนกรีตเสริมเหล็ก

ก่อสร้างเสริมผิวถนนคอนกรีตเสริมเหล็ก ขนาดกว้าง 4.00 เมตร ระยะทางยาว 108 เมตร ทน 0.10 เมตร หรือมีพื้นที่ไม่น้อยกว่า 432 ตารางเมตร พร้อมวางระบายน้ำคอนกรีตเสริมเหล็ก ขนาดปากกว้าง 0.50 เมตร ระยะทาง 5 เมตร พร้อมยกฝาท่อพัก และ บริเวณหมู่บ้านโยม 5 (ซอยที่ 4, 6) หมู่ที่ 6 ตำบลบ้านใหม่ อำเภอเมือง จังหวัดนครราชสีมา

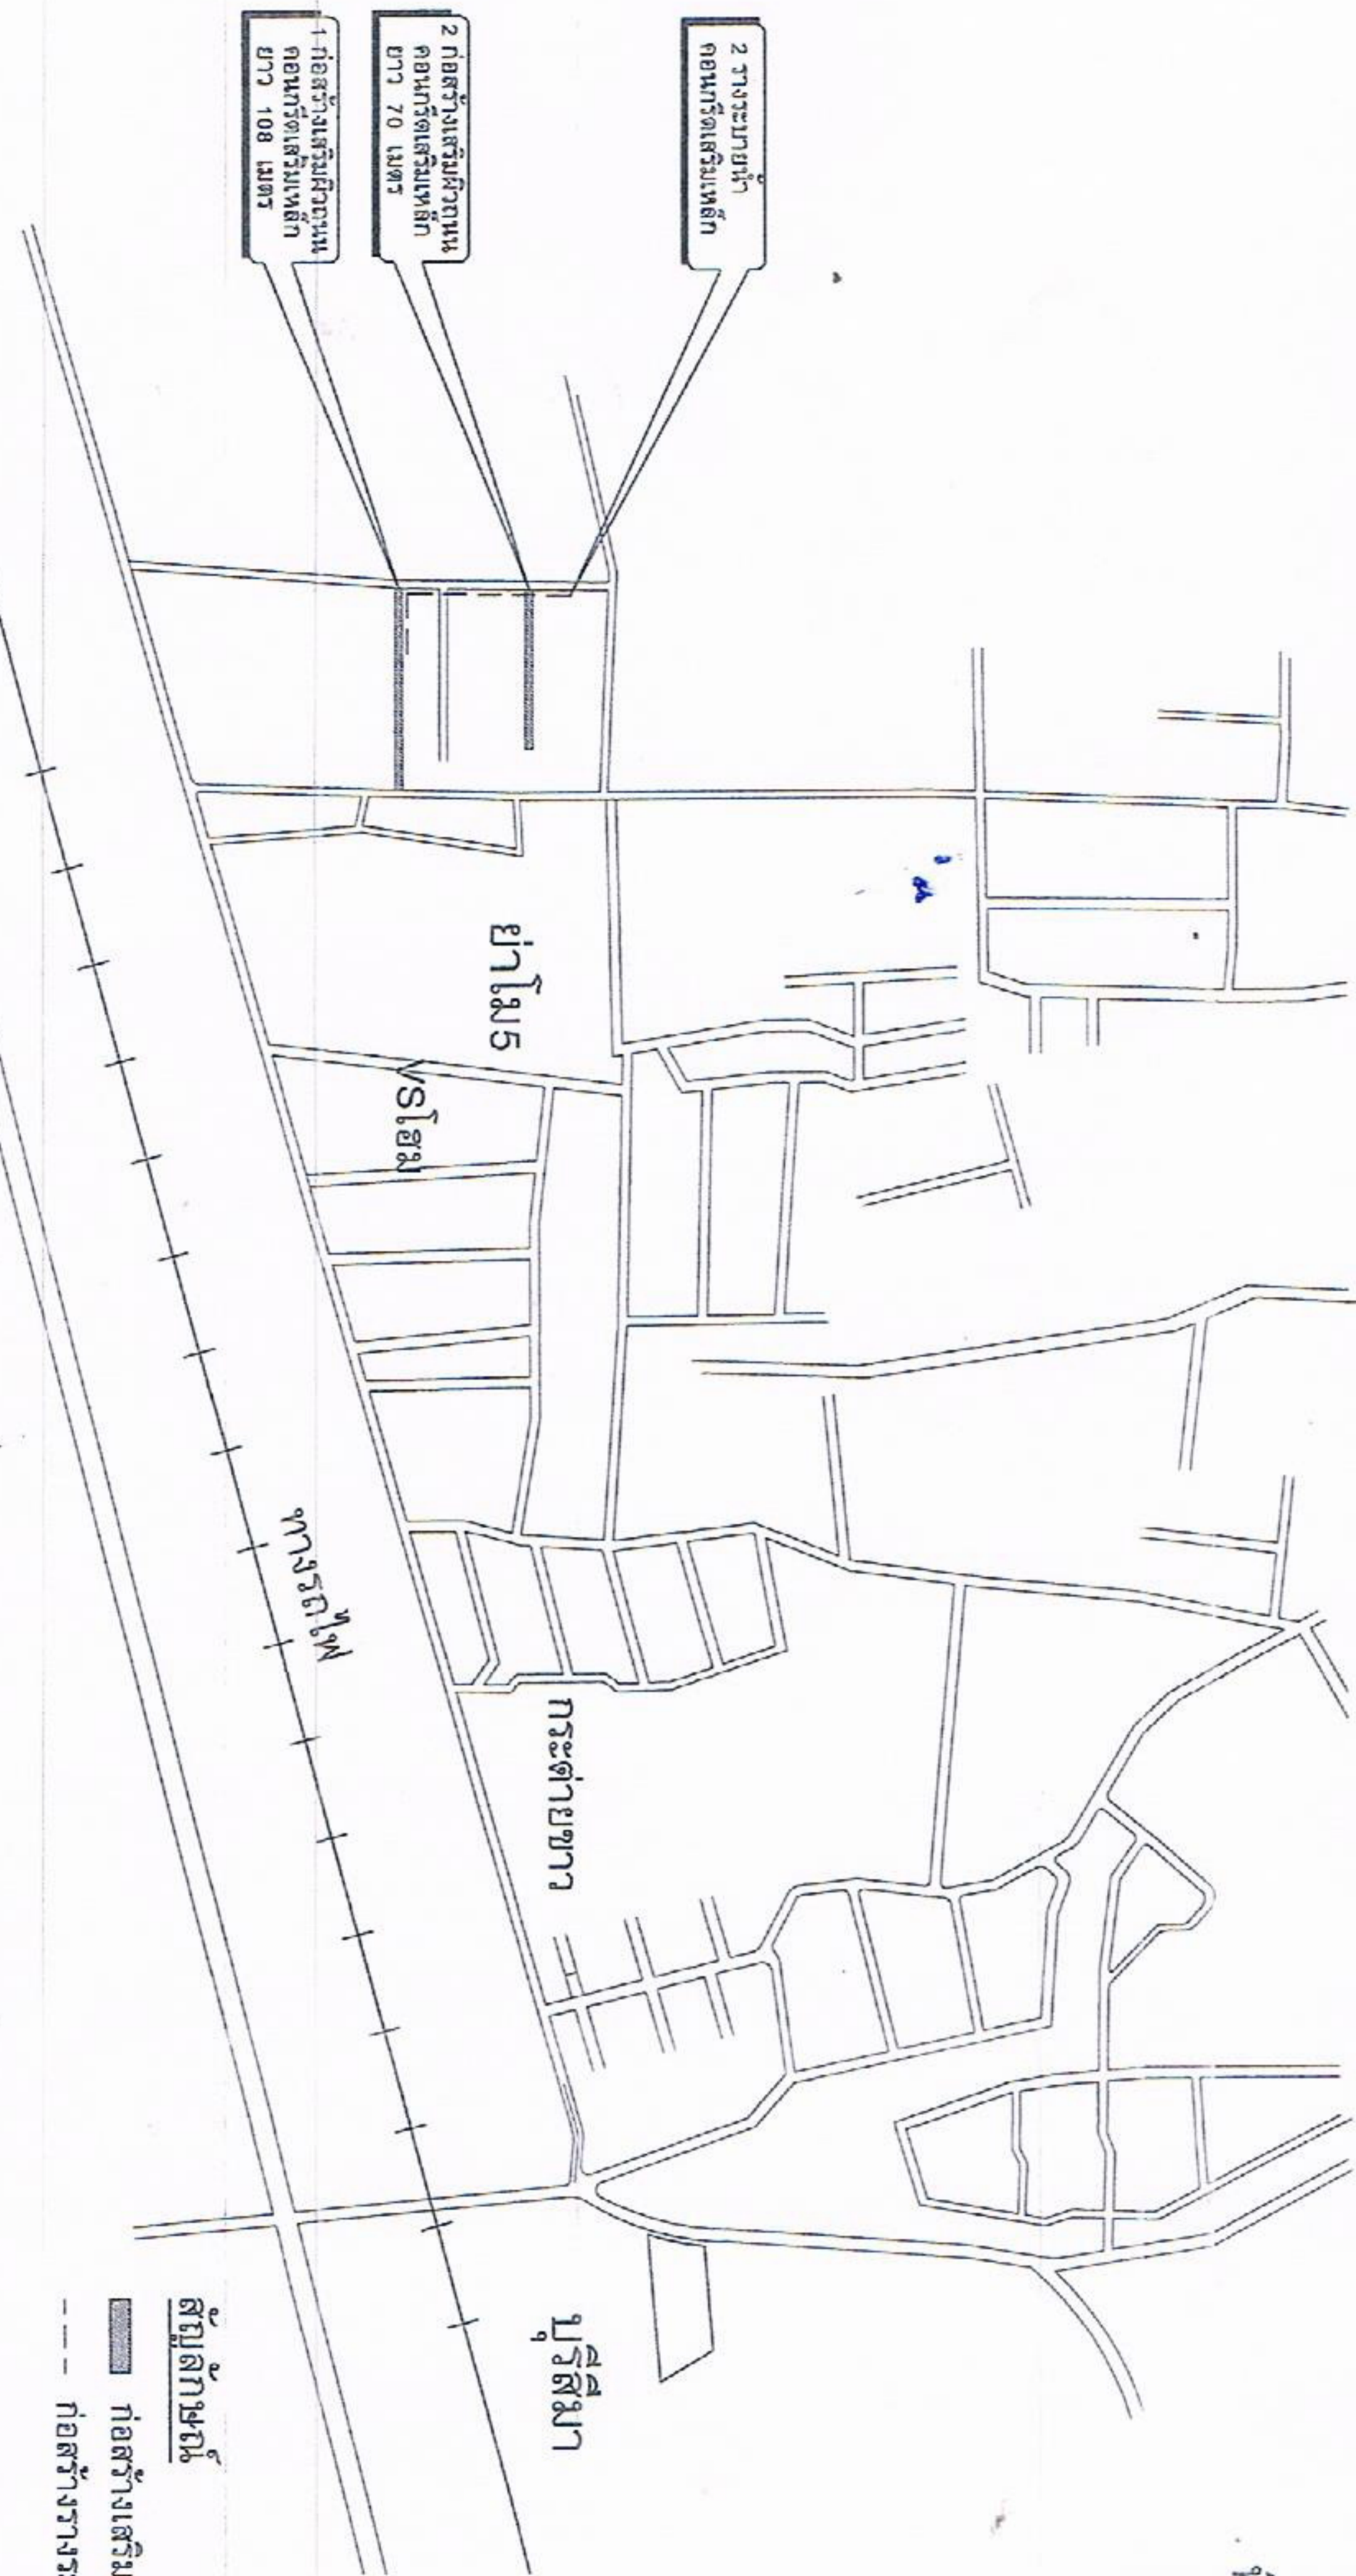

แผนที่สังเขปจุดตั้งโครงการฯ

- รายการประกอบแบบ
- 1 ก่อสร้างเสริมผิวถนนคอนกรีตเสริมเหล็ก ขนาดกว้าง 4.00 เมตร ระยะทางยาว 108 เมตร ทน 0.10 เมตร หรือมีพื้นที่ไม่น้อยกว่า 432 ตารางเมตร
 - 2 ก่อสร้างวางระบายน้ำคอนกรีตเสริมเหล็ก ขนาดปากกว้าง 0.50 เมตร ระยะทาง 5.00 เมตร พร้อมยกฝาท่อพัก
 - 3 ก่อสร้างเสริมผิวถนนคอนกรีตเสริมเหล็ก ขนาดกว้าง 4.00 เมตร ระยะทาง 70.00 เมตร ทน 0.10 เมตร หรือมีพื้นที่ไม่น้อยกว่า 280 ตารางเมตร
 - 4 บำรุงโครงการ จำนวน 1 บำรุง (อุแบบขยาย)

<p>เทศบาลตำบลบ้านใหม่ ตำบลเมืองเก่า อำเภอเมือง จังหวัดนครราชสีมา www.Tambonbanmai.go.th Tel : 044-282-783/16 Fax : 044-282-782 กองช่าง</p>	<p>โครงการ : ก่อสร้างถนนคอนกรีตเสริมเหล็ก</p>	<p>สำรวจ : (นายเชษฐพล ศรีพนม) ผู้ตรวจช่าง</p>	<p>เขียนแบบ : (นายภากร กฤตยาจามร) ผู้ตรวจช่าง</p>	<p>สำรวจ : (นายเฉลิมพล ทองสุข) ช่างรับเหมา</p>	<p>สำรวจ : (นายวิชาวุฒิ บุญฐานิสันต์) พ.ศ.ฝ่ายช่างเทคนิคก่อสร้าง</p>	<p>สำรวจ : (นายภูษพงษ์ บุญศรีรัตนนะ) สถาปนิก</p>	<p>เห็นชอบ : ว่าที่ ร.ต. (ศุภกาฤต สานิตย์ใหม่) รองนายกเทศมนตรีตำบลบ้านใหม่</p>	<p>เห็นชอบ : ร้อยเอก (สุพวีชัย เสวตวงษ์) ปลัดเทศบาลตำบลบ้านใหม่</p>	<p>อนุมัติ : (นางสาวยุริสม เตโชติเมธาวิสัย) รองนายกเทศมนตรีตำบลบ้านใหม่ นายกเทศมนตรีตำบลบ้านใหม่</p>	<p>สถานที่ : บริเวณหมู่บ้านโยม 5 หมู่ที่ 6 ตำบลบ้านใหม่ อ.เมือง จ.นครราชสีมา</p>	<p>แสดงแบบ : แผนที่สังเขปจุดตั้งโครงการฯ</p>	<p>แบบเลขที่ : / 2559</p>	<p>มาตราส่วน : NOT TO SCALE</p>	<p>แผ่นที่ :</p>
---	--	---	---	--	--	--	--	---	---	---	---	--	--	------------------



เทศบาลตำบลบ้านใหม่
 ตำบลบ้านใหม่ อำเภอสามพราน จังหวัดนครปฐม
 www.Tambonbanmai.go.th
 Tel : 044-282-783/15
 Fax : 044-282-782
 บึงช้าง
 โทรสาร :

ก่อสร้างถนนจากอาคารโรงเรียนเหล็ก

สำรวจ : *V.V.*
 (นายวิวัฒน์ สุทธิพนม)
 ผู้ตรวจงาน

เขียนแบบ : *Jan*
 (นายจักร กฤษณาจามร)
 ผู้ตรวจงาน

ตรวจ : *Jan*
 (นายเฉลิมพล ทองสุข)
 วิศวกร

ตรวจ : *Jan*
 (นายวิชาวุฒิ บุญญาธนชัย)
 วิศวกร

ตรวจ : *Jan*
 (นายวิฑูรย์ ภูมิศรีรัตน)
 วิศวกร

เขียนแบบ : *Jan*
 (นางสาวสุภาวดี สันนิษังใหม่)
 วิศวกร

เขียนแบบ : *Jan*
 (สุพรรณีย์ เสาวนิตย์)
 วิศวกร


อนุมัติ : *Jan*
 (นางสายใจ เรืองม เติโสรัตน์สวัสดิ์)
 รองนายกเทศมนตรีตำบลบ้านใหม่
 ราชการเทศบาลตำบลบ้านใหม่

สถานที่ :
 บริเวณหมู่บ้านหมายเลข 5
 หมู่ที่ 6 ตำบลบ้านใหม่
 อ.เมือง จ. นครปฐม

แสดงแบบ :
 แสดงรูปตัดตามขวาง
 รางระบายน้ำ กสส.

แบบเลขที่ : / 2559

มาตรฐาน : NOT TO SCALE
 หมายเหตุ :

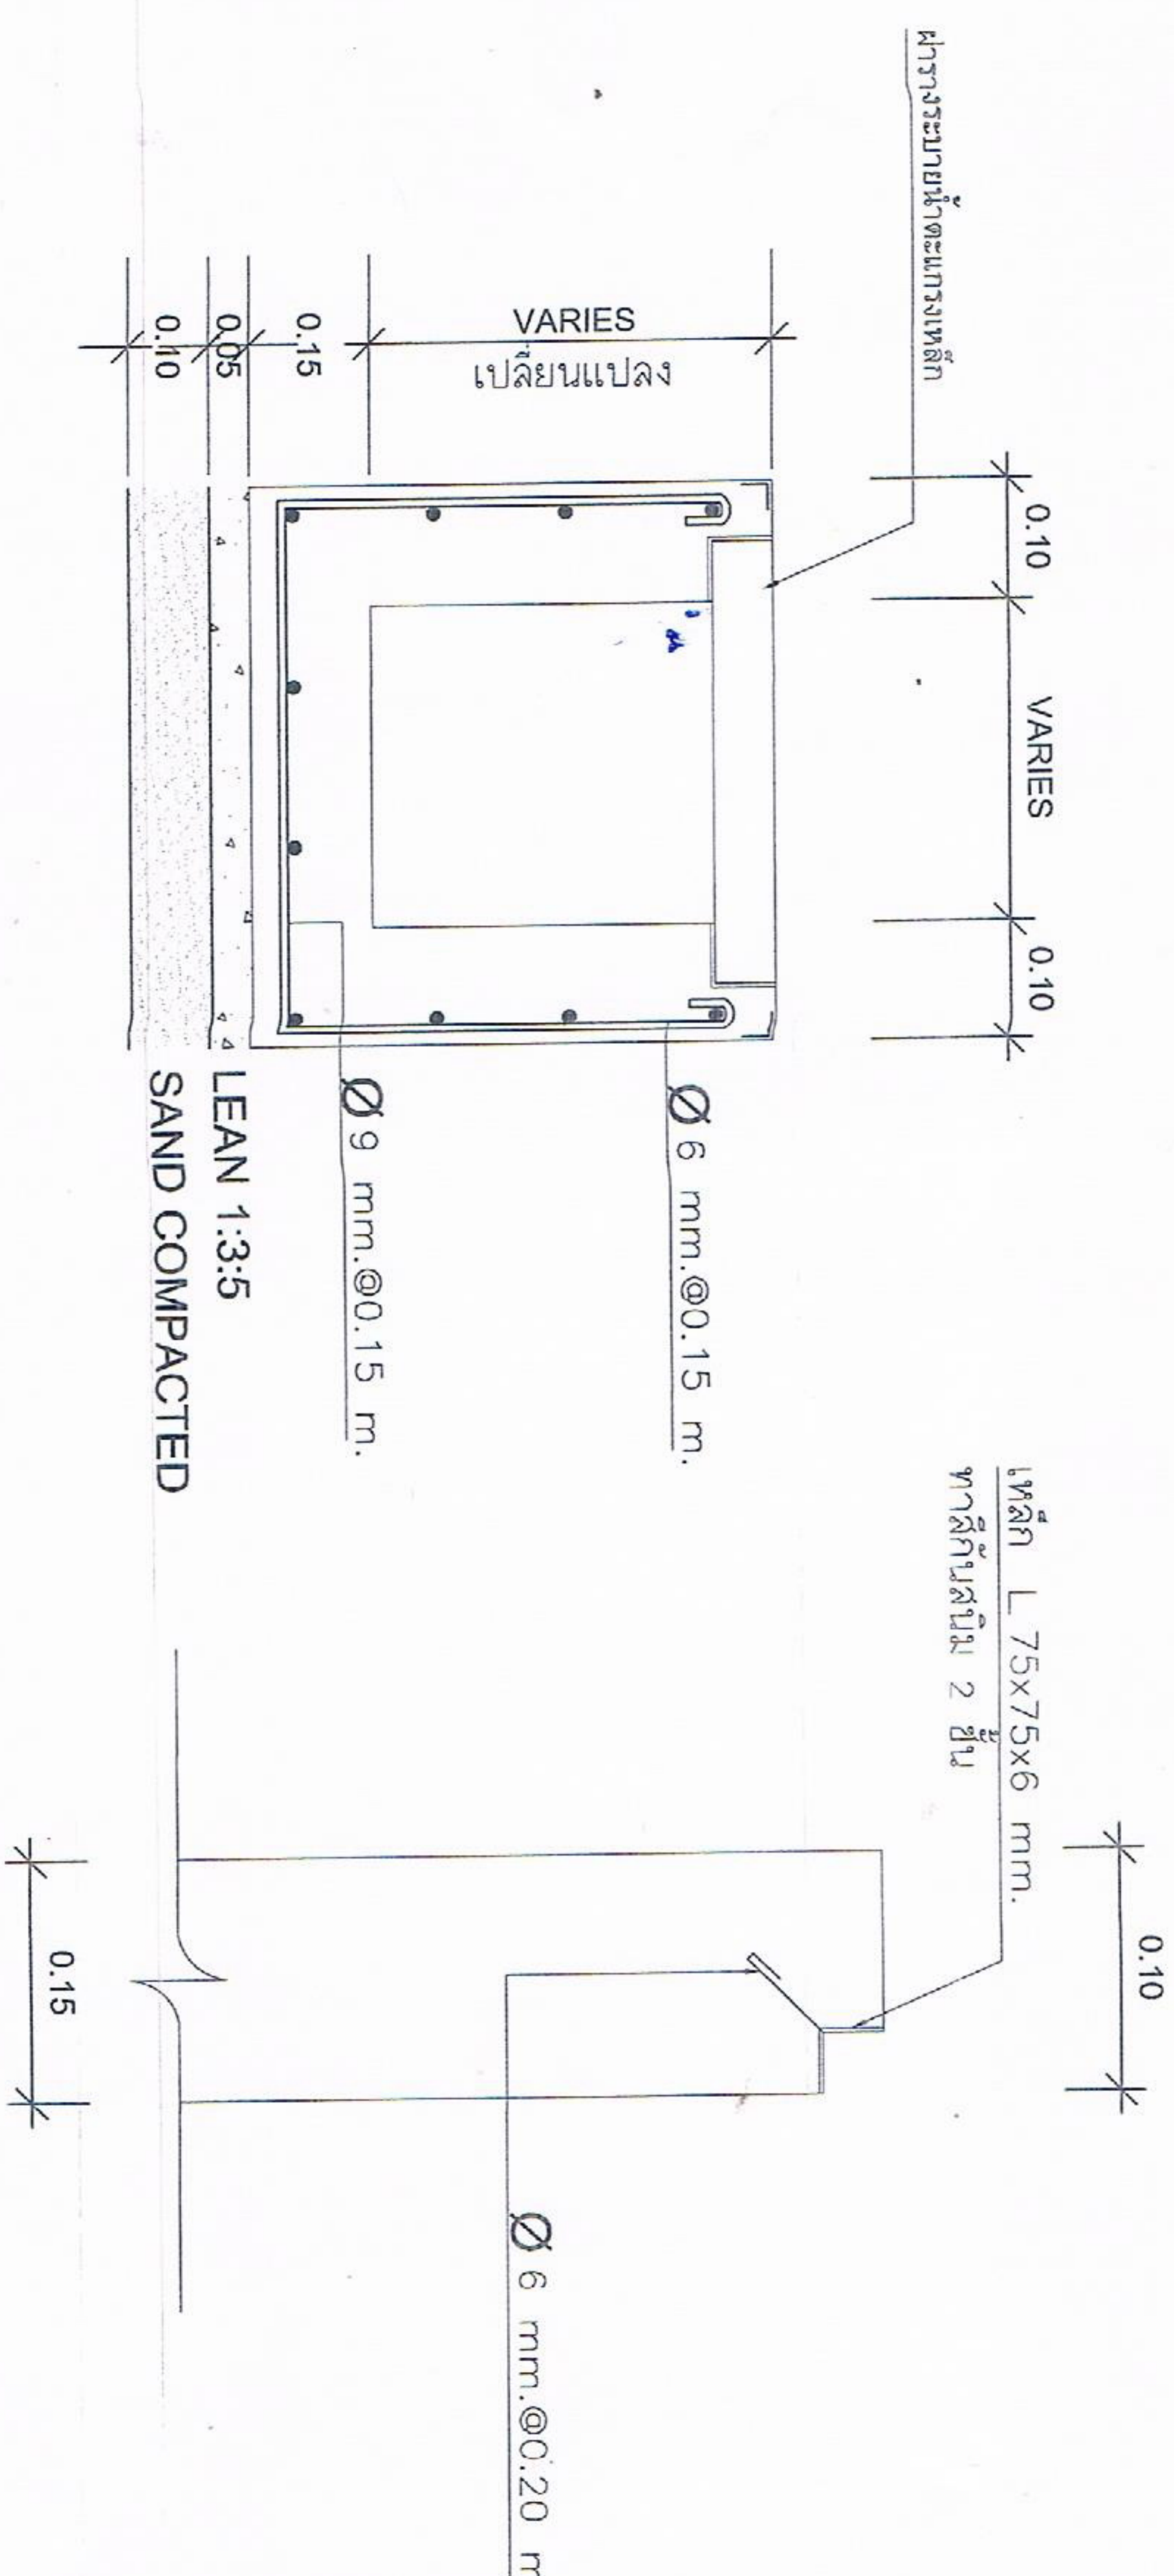

รูปตัด

แบบขยาย



ประกาศเทศบาลตำบลบ้านใหม่

เรื่อง เชิญยื่นเอกสารเสนอราคาโครงการก่อสร้างเสริมผิวถนนคอนกรีตเสริมเหล็ก หมู่ที่ ๖

ด้วยเทศบาลตำบลบ้านใหม่ มีความประสงค์จะจ้างเหมา โครงการจ้างเหมาก่อสร้างเสริมผิวถนนคอนกรีตเสริมเหล็ก ขนาดกว้าง ๔ เมตร ระยะทาง ๑๐๘ เมตร หนา ๐.๑๐ เมตร มีพื้นที่ไม่น้อยกว่า ๔๓๒ ตารางเมตร พร้อมรางระบายน้ำ คสล.ขนาดปากกว้าง ๐.๕๐ เมตร ระยะทาง ๕ เมตร พร้อมยกฝาบ่อพักและเสริมผิวถนน คสล.ขนาดกว้าง ๔ เมตร ระยะทาง ๗๐ เมตร หนา ๐.๑๐ เมตร หรือมีพื้นที่ไม่น้อยกว่า ๒๘๐ ตารางเมตร พร้อมป้ายโครงการ จำนวน ๑ ป้าย ดำเนินการบริเวณหมู่บ้านย่าโม ๕ (ซอยที่ ๔,๖) หมู่ที่ ๖ ตำบลบ้านใหม่ อำเภอเมือง จังหวัดนครราชสีมา (รายละเอียดตามแบบเทศบาลบ้านใหม่ กำหนด)

ราคากลาง ๔๐๓,๕๐๐.-บาท (-สี่แสนสามพันห้าร้อยบาทถ้วน-)

ผู้มีสิทธิเสนอราคาจะต้องมีคุณสมบัติดังนี้

๑. เป็นผู้มีอาชีพรับจ้างซึ่งมีผลงานก่อสร้างประเภทเดียวกันในวงเงินไม่น้อยกว่า ๒๐๑,๗๕๐ บาท
๒. ไม่เป็นผู้ที่ถูกกระบุชื่อไว้ในบัญชีรายชื่อผู้ทำงานของทางราชการและได้แจ้งเวียนชื่อแล้ว
๓. ไม่เป็นผู้ได้รับเอกสิทธิ์หรือความคุ้มกัน ซึ่งอาจปฏิเสธไม่ยอมขึ้นศาลไทย เว้นแต่รัฐบาลของผู้เสนอราคาได้มีคำสั่งให้สละสิทธิความคุ้มกันเช่นนั้น
๔. ไม่เป็นผู้มีผลประโยชน์ร่วมกันกับผู้เสนอราคารายอื่นที่เข้าเสนอราคาให้แก่เทศบาลตำบลบ้านใหม่ ณ วันประกาศสอบราคา หรือไม่เป็นผู้กระทำการอันเป็นการขัดขวางการแข่งขันราคาอย่างเป็นธรรมในการสอบราคาครั้งนี้
๕. บุคคลหรือนิติบุคคลที่จะเข้าเป็นคู่สัญญาต้องไม่อยู่ในฐานะเป็นผู้ไม่แสดงบัญชีรายรับรายจ่าย หรือแสดงบัญชีรายรับรายจ่ายไม่ถูกต้องครบถ้วนในสาระสำคัญ
๖. บุคคลหรือนิติบุคคลที่จะเข้าเป็นคู่สัญญากับหน่วยงานของรัฐซึ่งได้ดำเนินการจัดซื้อจัดจ้างด้วยระบบอิเล็กทรอนิกส์ (e-Government procurement : e-GP) ต้องลงทะเบียนในระบบอิเล็กทรอนิกส์ของกรมบัญชีกลางที่เว็บไซต์ศูนย์ข้อมูลจัดซื้อจัดจ้างภาครัฐ
๗. คู่สัญญาต้องรับและจ่ายเงินผ่านบัญชีธนาคาร เว้นแต่การจ่ายเงินแต่ละครั้งซึ่งมีมูลค่าไม่เกินสามหมื่นบาทคู่สัญญาอาจจ่ายเป็นเงินสดก็ได้

กำหนดยื่นของเสนอราคา ดังนี้

ระหว่างวันที่ ๑๙ เมษายน ๒๕๕๙ ถึงวันที่ ๒๕ เมษายน ๒๕๕๙ ตั้งแต่เวลา ๐๘.๓๐ น. ถึง ๑๖.๓๐ น. ในวันและเวลาราชการ ณ งานพัสดุ กองคลัง สำนักงานเทศบาลตำบลบ้านใหม่ อำเภอเมือง จังหวัดนครราชสีมา

ผู้สนใจติดต่อขอรับและยื่นเอกสารเสนอราคา ได้ที่งานพัสดุกองคลัง เทศบาลตำบลบ้านใหม่ ในวันที่ ๑๙ เมษายน ๒๕๕๙ ถึงวันที่ ๒๕ เมษายน ๒๕๕๙ ตั้งแต่เวลา ๐๘.๓๐ น. ถึง ๑๖.๓๐ น. ดูรายละเอียดได้ที่เว็บไซต์ www.tambonbanmai.go.th หรือสอบถามทางโทรศัพท์หมายเลข ๐๔๔ -๒๘๒๗๘๓ ต่อ ๒๓ ในวันและเวลาราชการ

ประกาศ ณ วันที่ ๑๙ เดือน เมษายน พ.ศ. ๒๕๕๙

(นางสายเรียม เดโชสินสวัสดิ์)

รองนายกเทศมนตรี รักษาการแทน

นายกเทศมนตรีตำบลบ้านใหม่