

## สรุปประมาณราคาค่าก่อสร้าง

งบประมาณตามเทศบัญญัติงบประมาณรายจ่ายประจำปี ๒๕๕๙

ประเภทงาน ถนนคอนกรีตเสริมเหล็กขนาดกว้าง 3.50 เมตร ยาว 88 เมตร หน้า 0.15 เมตร  
หรือมีพื้นที่ไม่น้อยกว่า 308 ตารางเมตร พร้อมป้ายโครงการจำนวน 1 ป้าย

เจ้าของงาน เทศบาลตำบลบ้านใหม่

สถานที่ก่อสร้าง บริเวณถนนเลียบลำปูลู หมู่ที่ 10 ตำบลบ้านใหม่ อำเภอเมืองนครราชสีมา จังหวัดนครราชสีมา

หน่วยงานออกแบบแปลนและรายการ กองช่าง เทศบาลตำบลบ้านใหม่

แบบเลขที่ / 2559

ประมาณราคาตามแบบ ปร. 4 จำนวน 1 แผ่น

ประมาณการเมื่อ วันที่ 1 เมษายน 2559

ระยะเวลา 30 วัน

ลำดับที่	รายการ	รวมค่างาน ต้นทุน (บาท)	Factor F	รวมค่าก่อสร้าง (บาท)	หมายเหตุ
1	ประเภทงานอาคาร			-	
2	ประเภทงานทาง	135,164.81	1.3365	180,647.76	
3	ประเภทงานสะพานและท่อเชื่อม เงินไข			-	
	เงินล่วงหน้าจ่าย.....-%				
	เงินประกันผลงานหัก.....-%				
	ดอกเบี้ยเงินกู้.....7.....-%				
	ค่าภาษีมูลค่าเพิ่ม.....7.....-%				
	ป้ายโครงการ ป้าย			3,000.00	
สรุป	รวมค่าก่อสร้างเป็นเงินทั้งสิ้น			183,647.76	
	คิดเป็นเงินประมาณ			183,600.00	
	(ตัวอักษร) <b>หนึ่งแสนแปดหมื่นสามพันหกร้อยบาทถ้วน</b>				

คณะกรรมการกำหนดราคากลาง

(ลงชื่อ) .....

(นายเจริญ บ.ท.ส.น.)

หน.ฝ่ายการโยธา ทต.บ้านใหม่

(ลงชื่อ) .....

(นายภาคภูมิ กฤตยาจามร)

นายช่างโยธา ทต.บ้านใหม่

(ลงชื่อ) .....

(นายเฉลิม ตั้งวรกุล)

นักวิชาการเกษตร ทต.บ้านใหม่

เฉลี่ย ตารางเมตรละ 574 บาท

(ลงชื่อ) .....

(นายเฉลิมพล ทองสุข)

วิศวกรโยธา ทต.บ้านใหม่

(ลงชื่อ) .....

(นายภูษพงศ์ บุญศรีรัตน์)

ผอ.กองช่าง ทต.บ้านใหม่

(ลงชื่อ) ร้อยเอก.....

(สุพรชัย เสวตมาลย์)

ปลัดเทศบาลตำบลบ้านใหม่

(ลงชื่อ) .....

(นางสายเรียม เดโชสินสวัสดิ์)

รองนายก ทต.บ้านใหม่ รก.นายกเทศมนตรีตำบลบ้านใหม่

(ศุภกฤต สำเนียงใหม่)

รองปลัดเทศบาล

เห็นชอบ

รายการประมาณการค่าก่อสร้าง

แบบ ปร. 4

ประเภทงาน ถนนคอนกรีตเสริมเหล็กขนาดกว้าง 3.50 เมตร ยาว 88 เมตร หน้า 0.15 เมตร หรือมีพื้นที่ไม่น้อยกว่า 308 ตารางเมตร  
 สถานที่ก่อสร้าง บริเวณถนนเลียบริมลำปาว หมู่ที่ 10 ตำบลบ้านใหม่ อำเภอเมืองนครราชสีมา จังหวัดนครราชสีมา  
 เจ้าของงาน เทศบาลตำบลบ้านใหม่  
 แบบเลขที่ / 2559

ประมาณการเมื่อ วันที่ เมษายน 2559

แผ่นที่ 1 / 1

ที่	รายการ	จำนวน	หน่วย	ค่าวัสดุ		ค่าแรงงาน		รวมค่าวัสดุและ ค่าแรงงาน	หมายเหตุ
				ราคา/หน่วย	จำนวนเงิน	ราคา/หน่วย	จำนวนเงิน		
1	งานปรับเกลี่ยแต่งพื้นทาง	308.00	ตร.ม.	-	-	7.00	2,156.00	2,156.00	
2	งานทรายรองพื้นปรับระดับ	15.40	ลบ.ม.	406.54	6,260.72	46.00	708.40	6,969.12	ลบ.ม.หควม
3	งานคอนกรีต	46.20	ลบ.ม.	1,919.63	88,686.91	306.00	14,137.20	102,824.11	strength 240 ksc.
	- ปูนซีเมนต์ปอร์ตแลนด์	15,523.20	กก.	-	-	-	-	-	ปูน 336 กก.
	- ทราย	27.72	ลบ.ม.	-	-	-	-	-	ทราย 0.60 ลบ.ม.
	- หินผสมคอนกรีต	50.36	ลบ.ม.	-	-	-	-	-	หิน 1.09 ลบ.ม.
4	งานเหล็กเสริม								
	- wire mesh หน้า 4 มม.	308.00	ตร.ม.	35.00	10,780.00	5.00	1,540.00	12,320.00	
	- เหล็กกลม 15 มม.	85.62	กก.	17.16	1,469.31	2.74	234.61	1,703.92	
5	งานรอยต่อ								
	- แผ่นโฟรม หน้า 1.50 ซม.	0.62	แผ่น	35.00	21.56	-	-	21.56	
	- แอสฟัลท์ผสมทราย	4.34	ลิตร	35.00	151.78	2.00	8.67	160.46	
6	งานไม้แบบ ( ค่าแรงติดตั้ง )	26.40	ตร.ม.	-	-	85.00	2,244.00	2,244.00	
	- ไม้แบบ ( คิด 30% )	7.92	ลบ.พ.	429.91	3,404.89	-	-	3,404.89	
	- ไม้คร่ายึดแบบ ( คิด 25% )	1.98	ลบ.พ.	401.87	795.70	-	-	795.70	
	- ตะปูยึดแบบ	6.60	กก.	56.07	370.06	-	-	370.06	
7	งานท่อ พี.วี.ซี. ศก. 2 นิ้ว	1.00	ท่อน	195.00	195.00	-	-	195.00	
8	งานย้ายแนวท่อประปา.	1.00	งาน	-	-	2,000.00	2,000.00	2,000.00	

รวมค่าวัสดุและค่าแรงงาน

135,164.81

(ตัวอักษร) หนึ่งแสนสามหมื่นห้าพันหนึ่งร้อยหกสิบสี่บาทแปดสิบเอ็ดสตางค์

หมายเหตุ 1. ราคาสินค้าวัสดุก่อสร้าง อ้างอิงจากพาณิชย์จังหวัดนครราชสีมา ประจำเดือน กุมภาพันธ์ 2559

2. ราคาค่าแรงงาน อ้างอิงจากสำนักงบประมาณ

(  )

) ประมาณการ

นายเฉลิมพล ทองสุข

วิศวกรโยธา ทต.บ้านใหม่

ตารางแสดงวงเงินงบประมาณที่ได้รับจัดสรรและราคากลางในงานจ้างก่อสร้าง

1. ชื่อโครงการ โครงการก่อสร้างถนนคอนกรีตเสริมเหล็ก หมู่ที่ ๑๐  
หน่วยงานเจ้าของโครงการ เทศบาลตำบลบ้านใหม่ อำเภอเมือง จังหวัดนครราชสีมา
2. วงเงินงบประมาณที่ได้รับการจัดสรร 192,000.-บาท (หนึ่งแสนเก้าหมื่นสองพันบาทถ้วน)
3. ลักษณะงาน  
โครงการจ้างเหมาก่อสร้างถนนคอนกรีตเสริมเหล็ก ขนาดกว้าง ๓.๕๐ เมตร ยาว ๘๘ เมตร ทน ๐.๑๕ เมตร มีพื้นที่ไม่น้อยกว่า ๓๐๘ ตารางเมตร พร้อมป้ายโครงการ จำนวน ๑ ป้าย ดำเนินการบริเวณถนนเลียบลำปรุ หมู่ที่ ๑๐ ตำบลบ้านใหม่ อำเภอเมือง จังหวัดนครราชสีมา  
(รายละเอียดตามแบบเทศบาลบ้านใหม่ กำหนด)
4. ราคากลางคำนวณ ณ วันที่ 1 เดือน เมษายน พ.ศ.2559 เป็น 183,600.-บาท (-หนึ่งแสนแปดหมื่นสามพันหกร้อยบาทถ้วน-)
5. บัญชีประมาณกลางราคากลาง (ราคารวมค่าวัสดุพร้อมค่าแรง)
  - 5.1 ปร.4
  - 5.2 ปร.5
6. รายชื่อคณะกรรมการกำหนดราคากลาง
 


6.1 นายเรีงรบ บทสูงเนิน	ตำแหน่ง หัวหน้าฝ่ายการโยธา	เป็น ประธานกรรมการ
6.2 นายภาคภูมิ กฤตยาจามร	ตำแหน่ง นายช่างโยธา	เป็น กรรมการ
6.3 นายเฉลิม ตั้งวรกุล	ตำแหน่ง นักวิชาการเกษตร	เป็น กรรมการ

# โครงการงบประมาณรายจ่ายทั่วไปประจำปีงบประมาณ 2559

## โครงการก่อสร้างถนนคอนกรีตเสริมเหล็ก

ก่อสร้างถนนคอนกรีตเสริมเหล็ก ขนาดกว้าง 3.50 เมตร ระยะทางยาว 88 เมตร หหนา 0.15 เมตร หรือมีพื้นที่ไม่น้อยกว่า 308 ตารางเมตร  
บริเวณถนนเลียบลำปูล หมู่ที่ 10 ตำบลบ้านใหม่ อำเภอเมือง จังหวัดนครราชสีมา

1.15

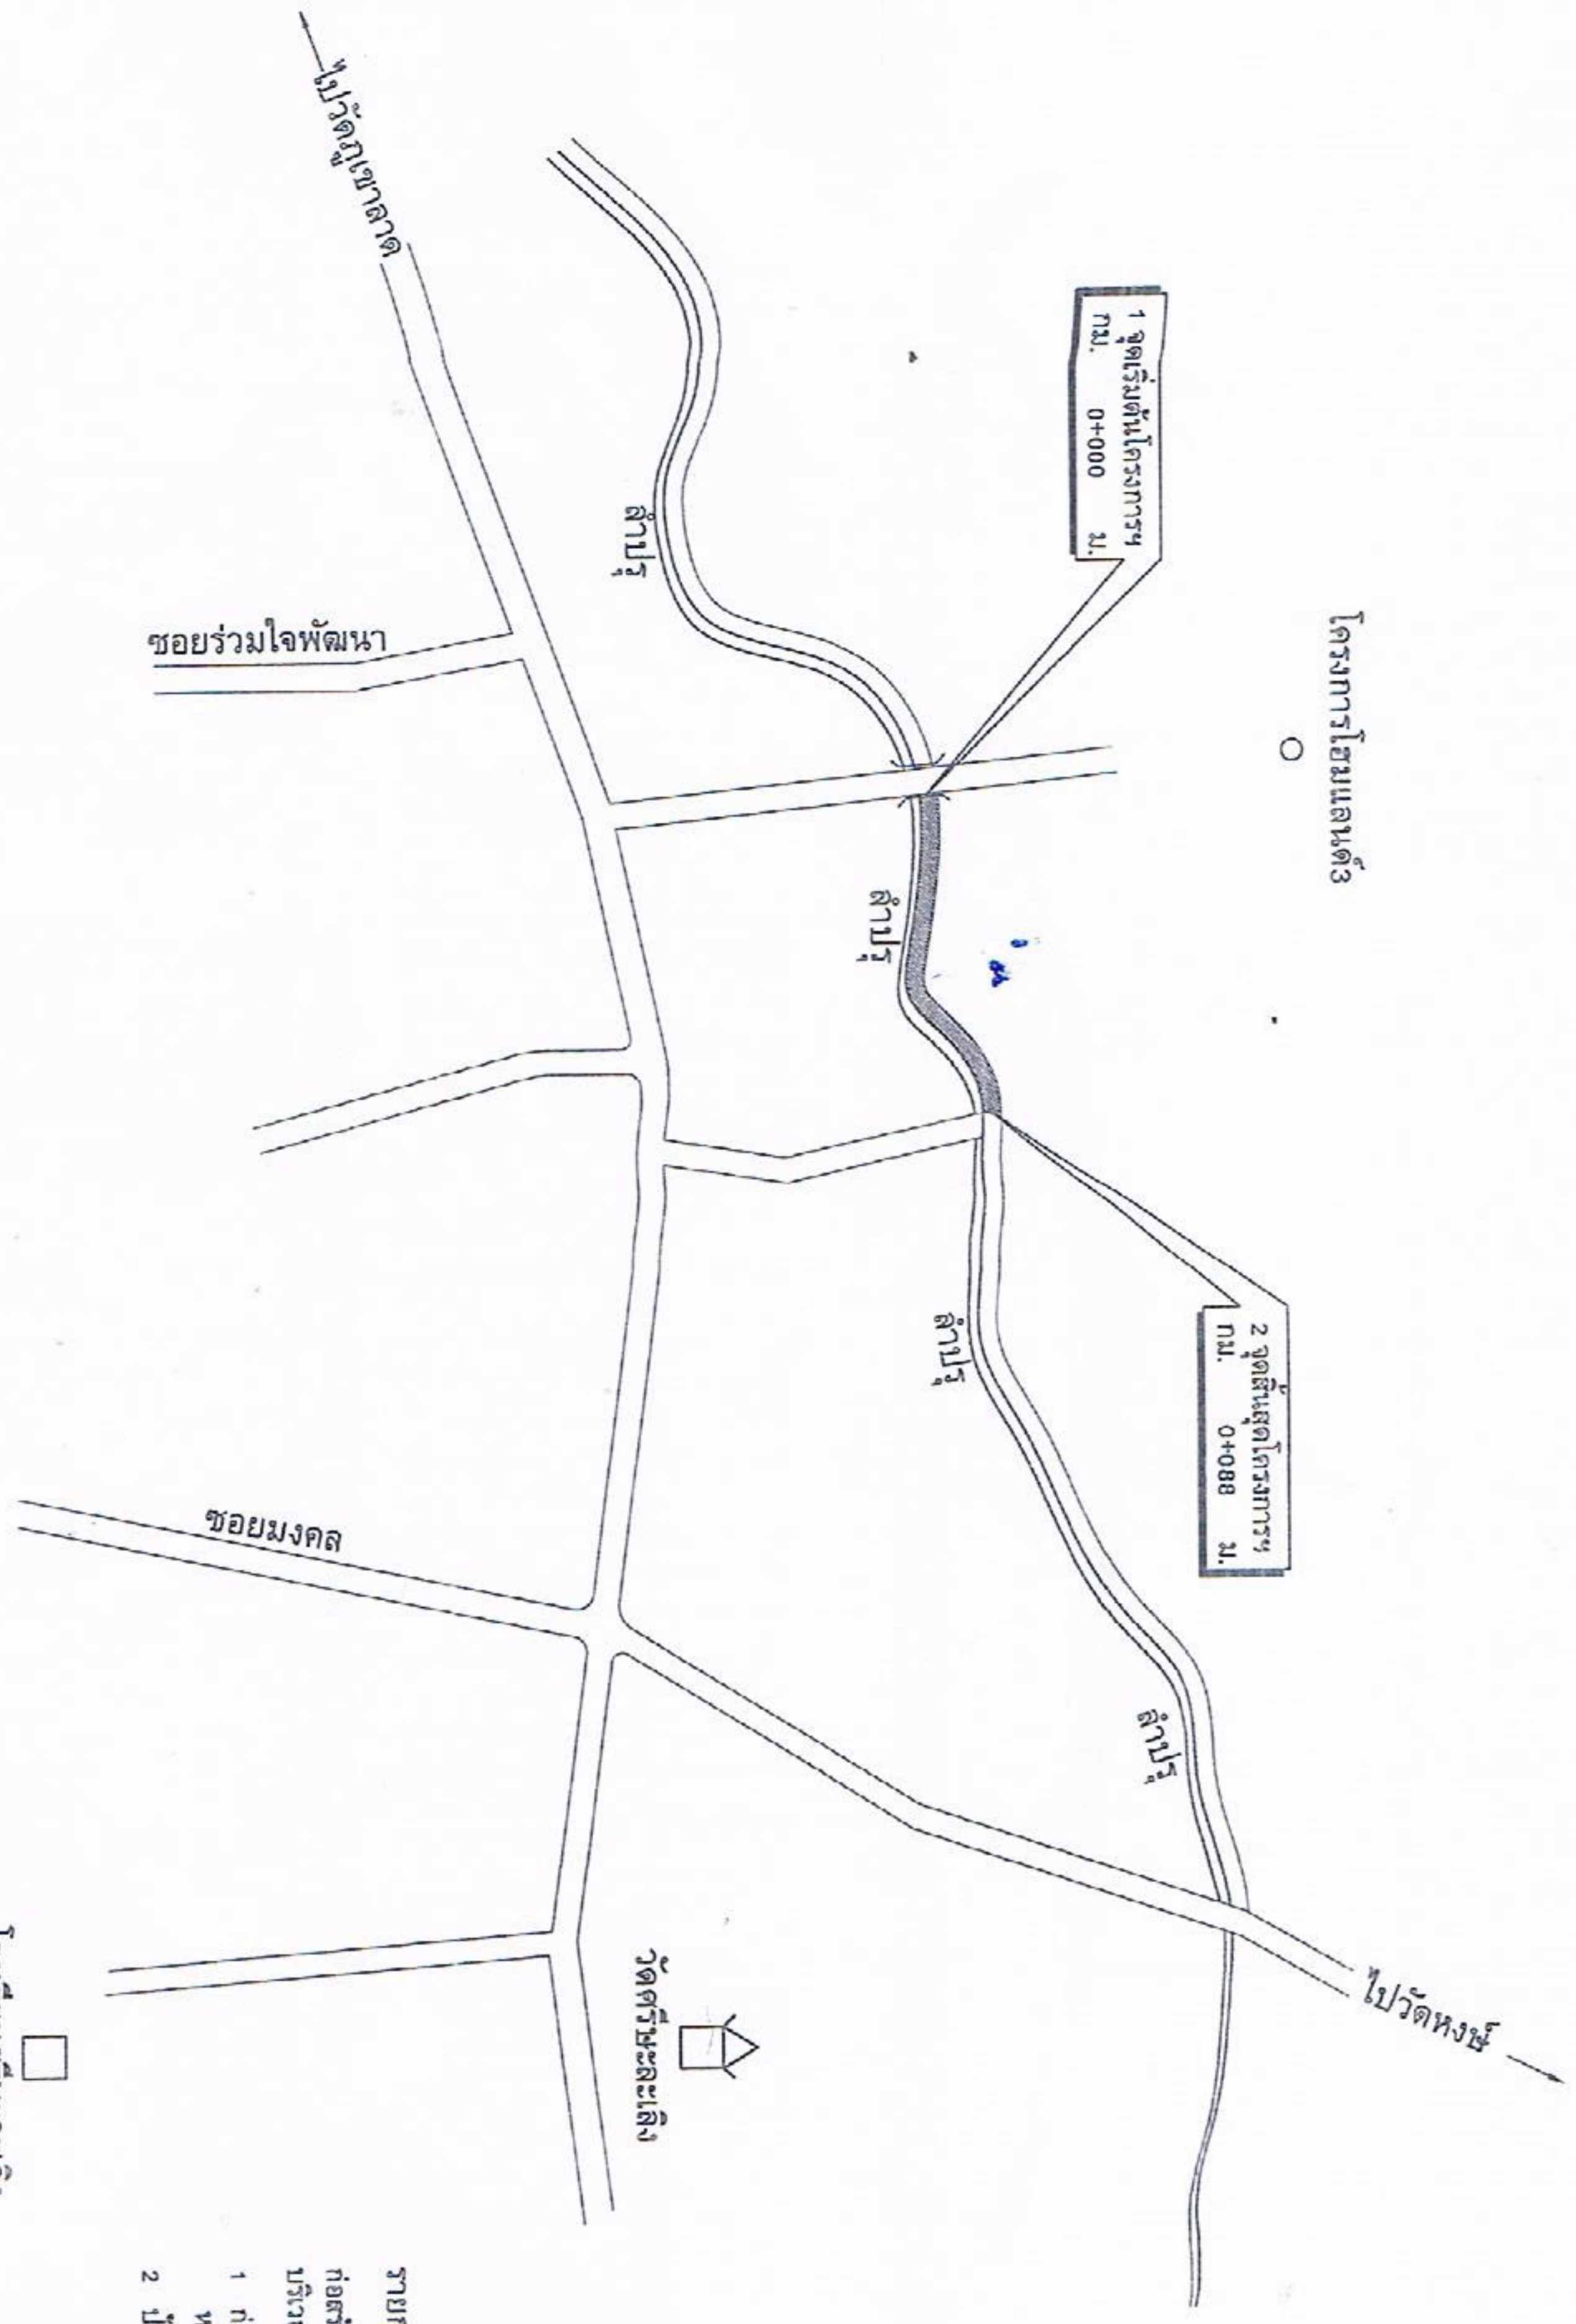

ทิศเหนือ

**สัญลักษณ์**  
 ก่อสร้างเสริมผิวถนนคอนกรีตเสริมเหล็ก  
 ก่อสร้างระบบน้ำคอนกรีตเสริมเหล็ก

**รายการประกอบแบบ**

- ก่อสร้างถนนคอนกรีตเสริมเหล็ก บริเวณถนนเลียบลำปูล หมู่ที่ 10 ตำบลบ้านใหม่ อำเภอเมือง จังหวัดนครราชสีมา
- 1 ก่อสร้างเสริมผิวถนนคอนกรีตเสริมเหล็ก ขนาดกว้าง 3.50 เมตร ระยะทางยาว 88 เมตร หหนา 0.15 เมตร หรือมีพื้นที่ไม่น้อยกว่า 308 ตารางเมตร
- 2 ป้ายโครงการ จำนวน 1 ป้าย ( อุแบบขยาย )



เทศบาลตำบลบ้านใหม่  
 อำเภอเมืองนครราชสีมา จังหวัดนครราชสีมา  
 www.tambonbanhai.go.th  
 Tel : 044-282-783/16  
 Fax : 044-282-782  
 เมืองช้าง

โครงการ :  
 ก่อสร้างถนนคอนกรีตเสริมเหล็ก

สำรวจ :  
 (นายทนพูล สุวีระนง)  
 ผู้ช่วยช่างโยธา

เขียนแบบ :  
 (นายภาณุกร กฤตยาจางนร)  
 ผู้ช่วยช่างโยธา

ตรวจ :  
 (นายเฉลิมพล ทองสง)  
 วิศวกรโยธา

ตรวจ :  
 (นายวิชาวุฒิ บุญญาแสนชัย)  
 วิศวกรโยธา

ตรวจ :  
 (นายมาฆพงษ์ บุญศรีรัตนะ)  
 วิศวกรโยธา

เห็นชอบ :  
 (นายกฤต สำนั่งใหญ่)  
 อนุมัติงบประมาณ

อนุมัติ :  
 (นางศุภมาสวีต ตรีวิเศษ)  
 อนุมัติงบประมาณ

สถานที่ :  
 บริเวณถนนเลียบลำปูล หมู่ที่ 10  
 ตำบลบ้านใหม่ อำเภอเมือง  
 จังหวัดนครราชสีมา

แบบร่างที่ :  
 / 2559

มาตราส่วน :  
 NOT TO SCALE

แผนที่สังเขปจุดที่ตั้งโครงการ



เทศบาลตำบลบ้านใหม่

ถนนสีสุพรรณราชสีมา จังหวัดนครราชสีมา  
www.Tambonbhamni.go.th

Tel : 044-282-783/16

Fax : 044-282-782

กบจก.บ.น

โครงการ :

ก่อสร้างถนนคอนกรีตเสริมเหล็ก

สำรวจ :

(นายอนุพล ตริภนง)  
ผู้ช่วยช่างโยธา

เขียนแบบ :

(นายภากร กฤตยาจามร)  
ผู้ช่วยช่างโยธา

ตรวจ :

(นายเฉลิมพล ทองสุภา)  
วิศวกรโยธา

ตรวจ :

(นายธนาวุฒิ บุญญานุสนธิ์)  
พ.ด.ฝ่ายเทคนิคและก่อสร้าง

ตรวจ :

(นายภูษพงษ์ บุญศรีรัตนนะ)  
ช่างโยธา

เห็นชอบ :

(สุภาภรณ์ สานิชย์ใหม่)  
รองปลัดเทศบาลตำบลบ้านใหม่

เห็นชอบ :

(สุพรชัย เศรษฐมาตย์)  
ปลัดเทศบาลตำบลบ้านใหม่

อนุมัติ :

(นางสายวิริยมา เตโชติสินสวัสดิ์)  
รองนายกเทศมนตรีตำบลบ้านใหม่

นายกเทศมนตรีตำบลบ้านใหม่

สถานที่ :

บริเวณถนนเดิมสายปาร์ หมู่ที่ 10

ตำบลบ้านใหม่ อำเภอเมือง

จังหวัดนครราชสีมา

แสดงแบบ :


แสดงรูปตัดตามขวาง

ถนนคอนกรีตเสริมเหล็ก

แบบเลขที่ / 2559


มาตรฐาน : NOT TO SCALE

แผ่นที่ :

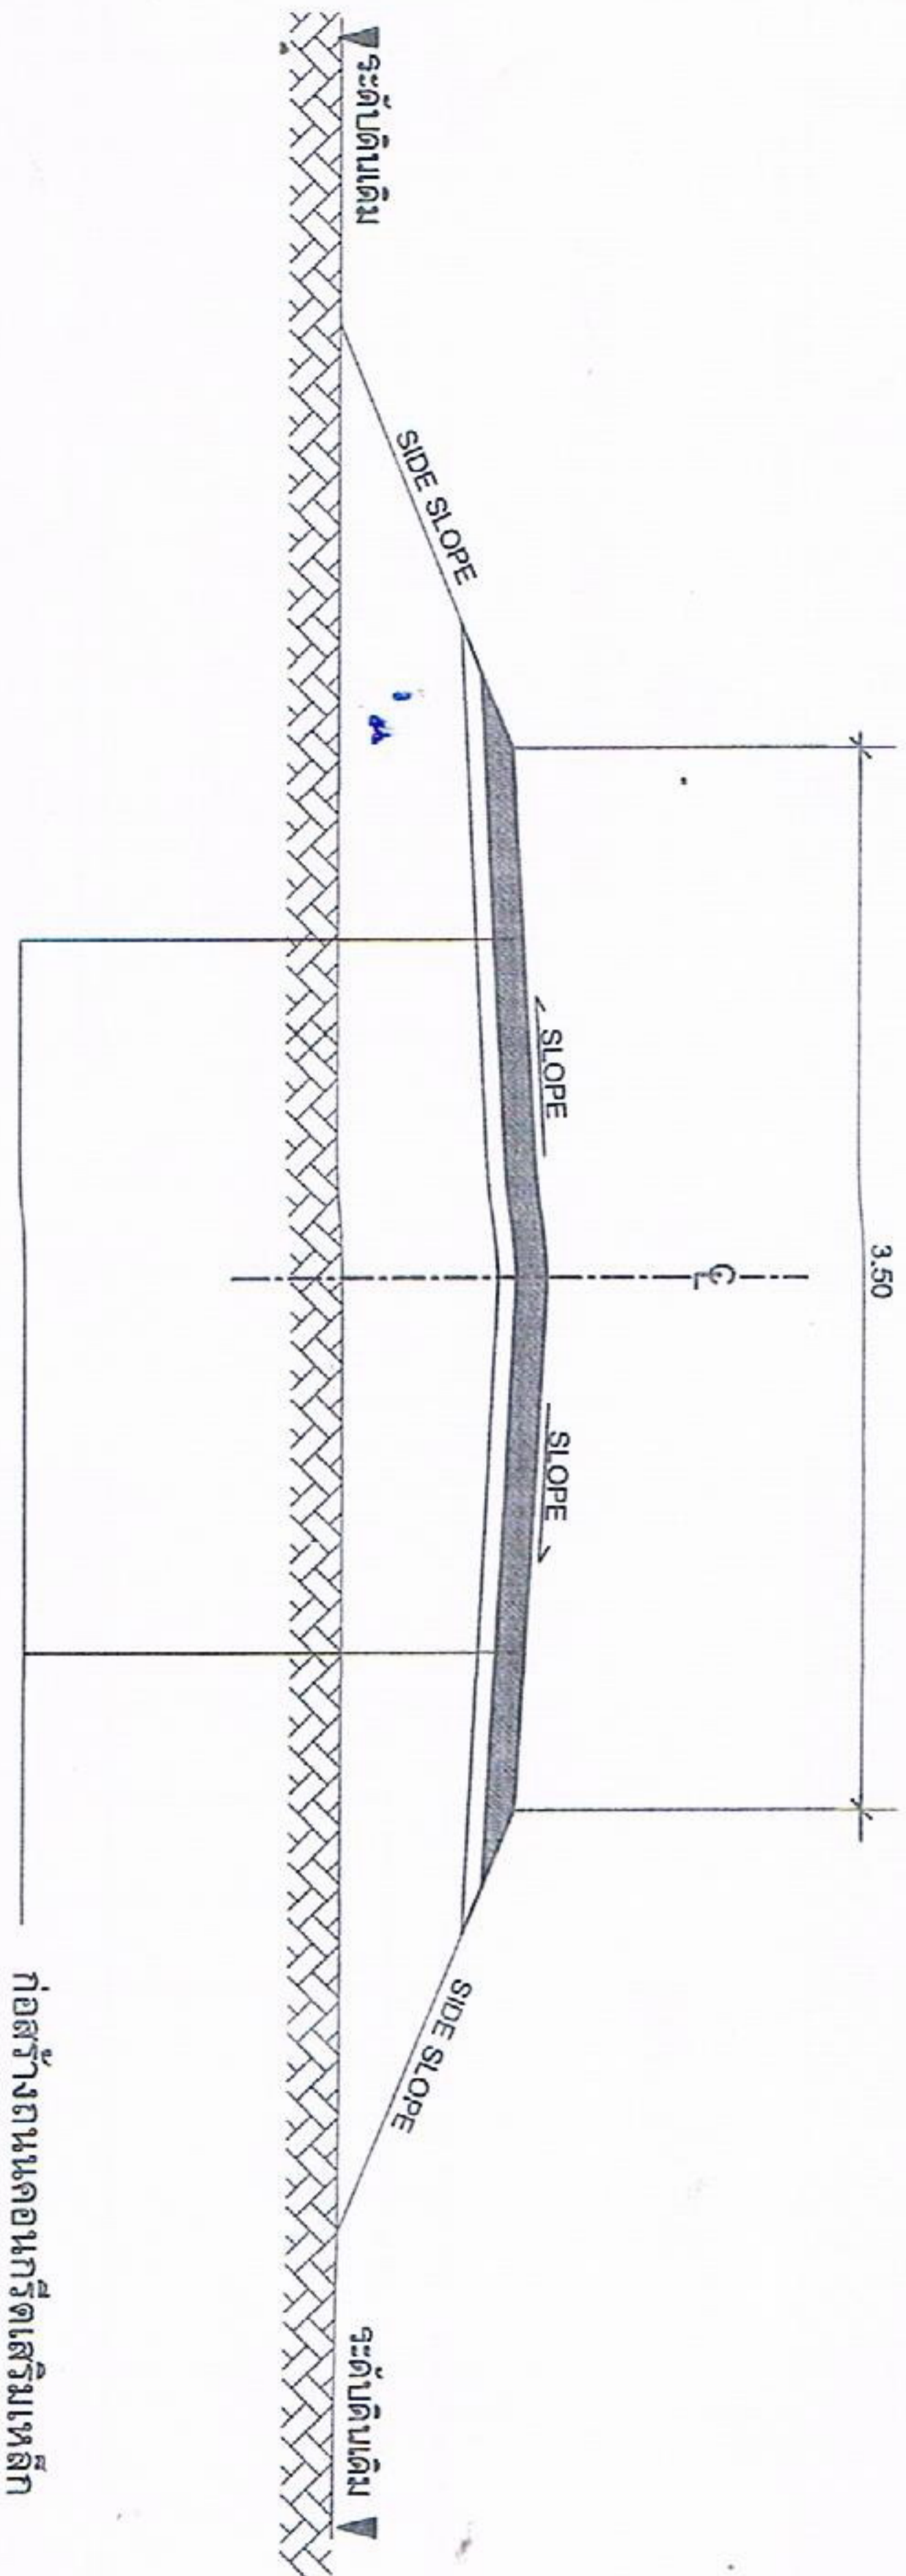


รูปตัดตามขวางงานซ่อมแซมถนนคอนกรีตเสริมเหล็ก  
มาตรฐาน


NOT TO SCALE

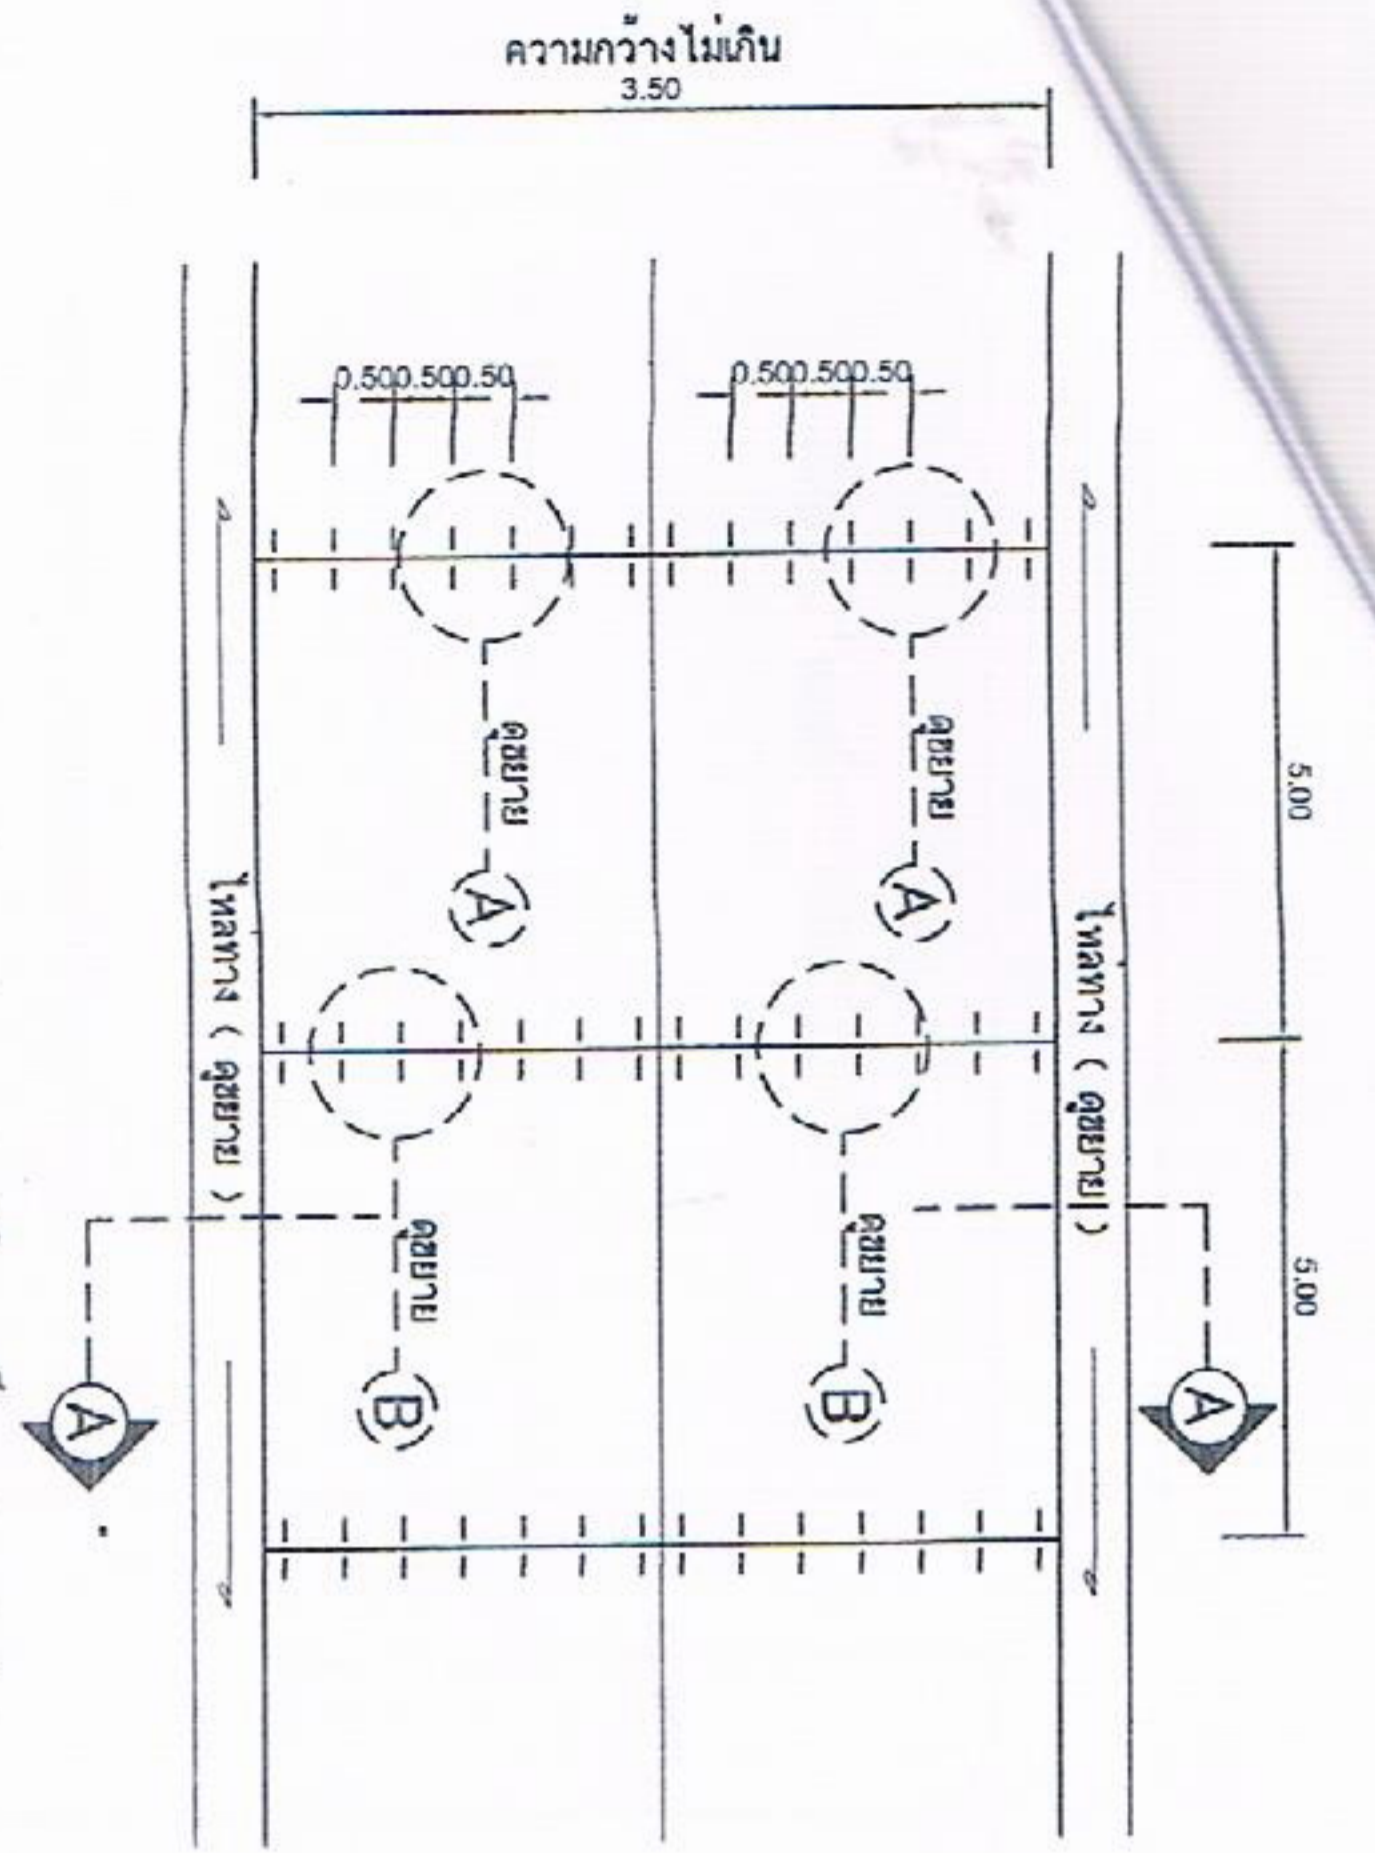


แบบแสดงการเสริมเหล็กถนน ค.ส.ล.

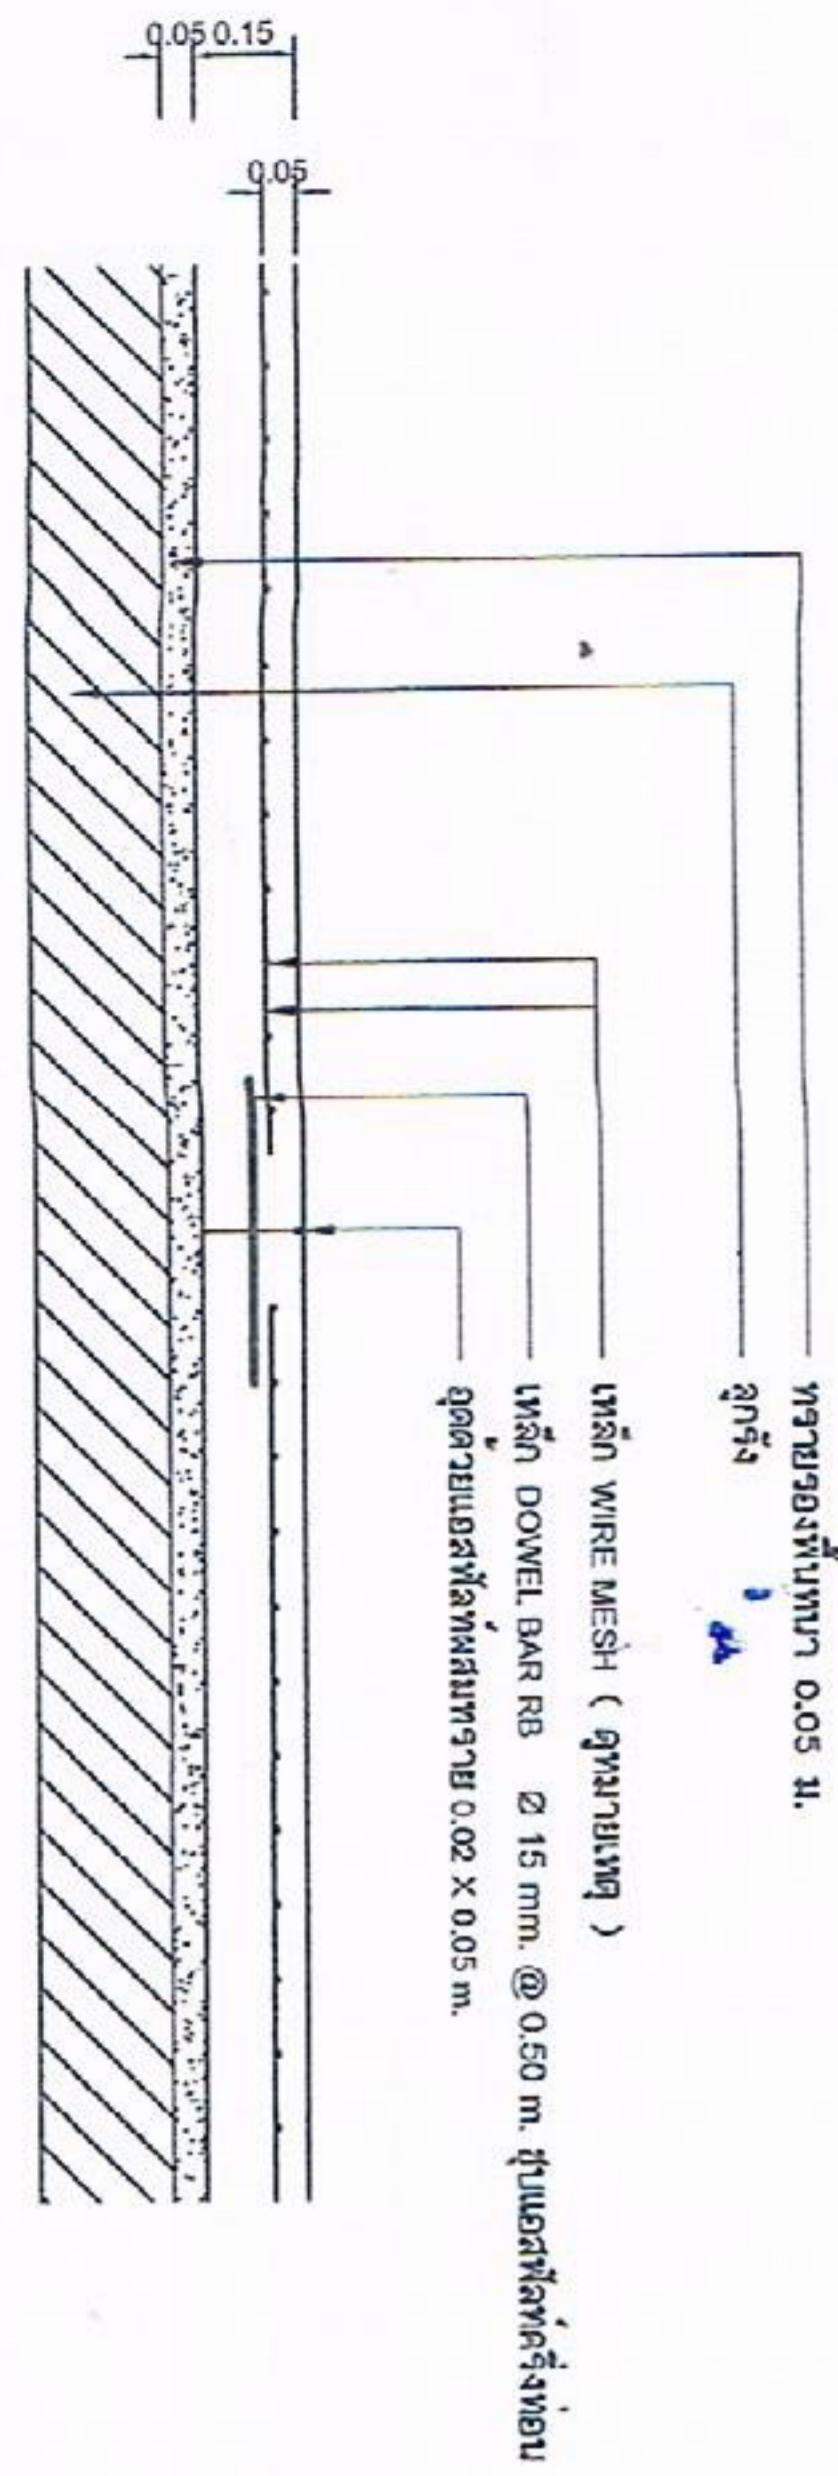


แบบขยายรอยต่อเพื่อการขยายตัว

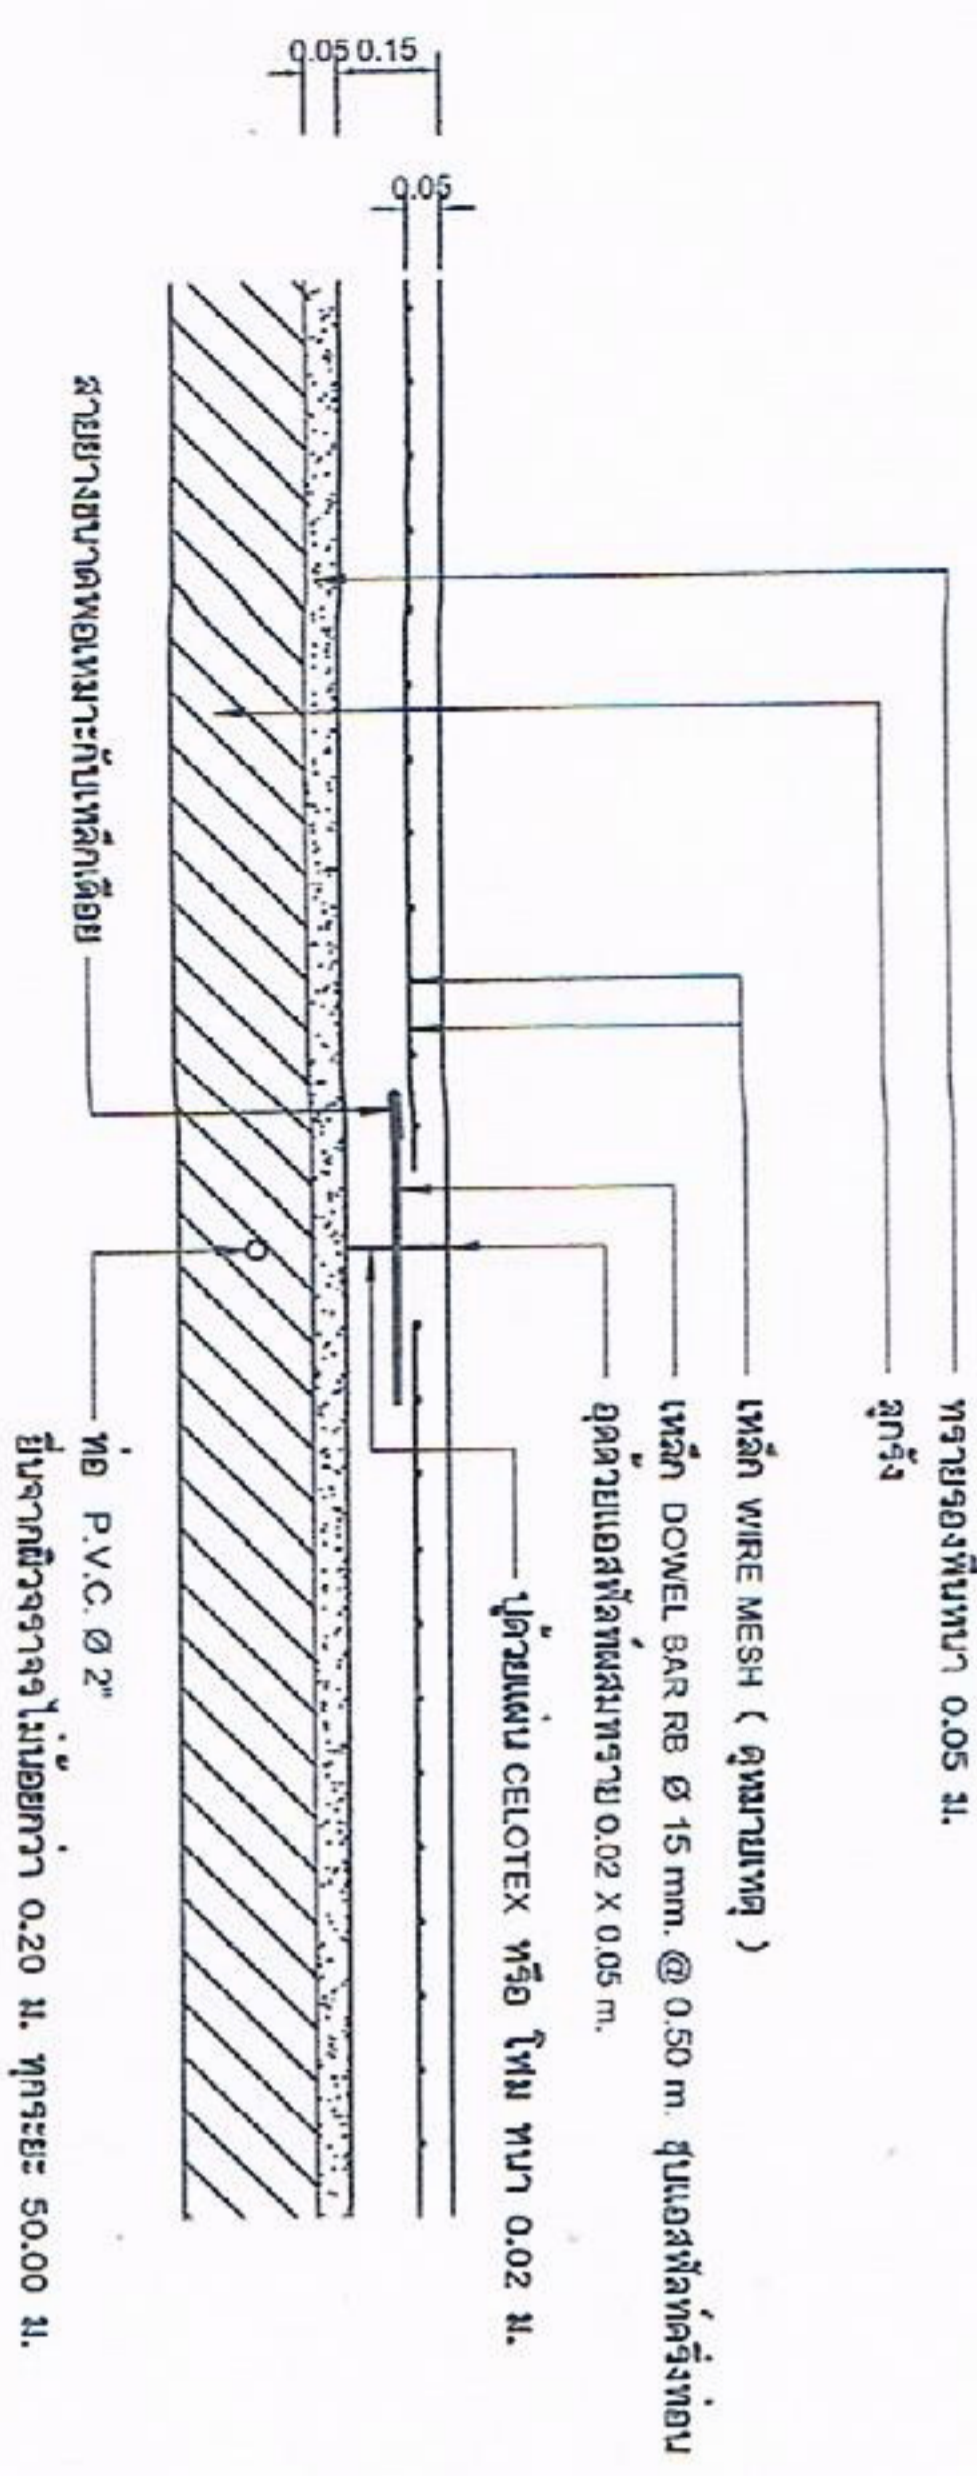

แบบขยาย A ขยายรอยต่อเพื่อการขยายตัว  
ทุกระยะ ไม้เกิน 100 ม.

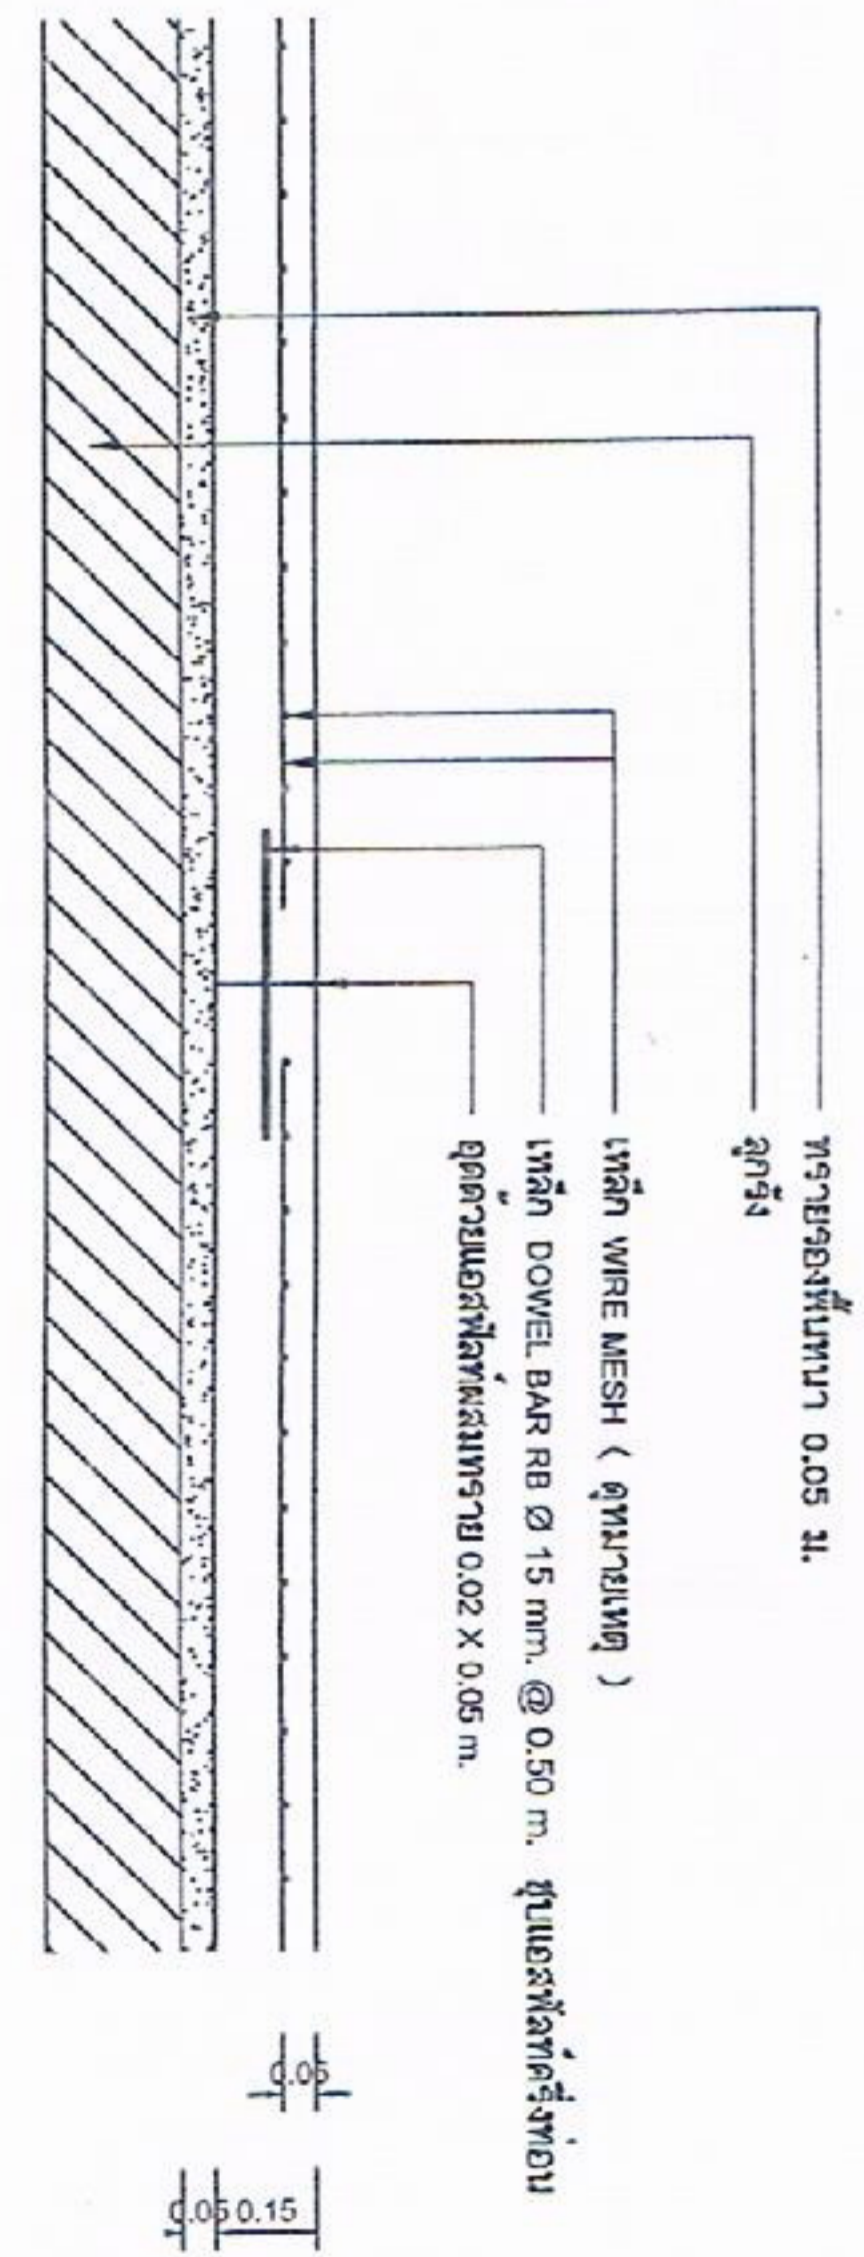

รูปตัด A - A

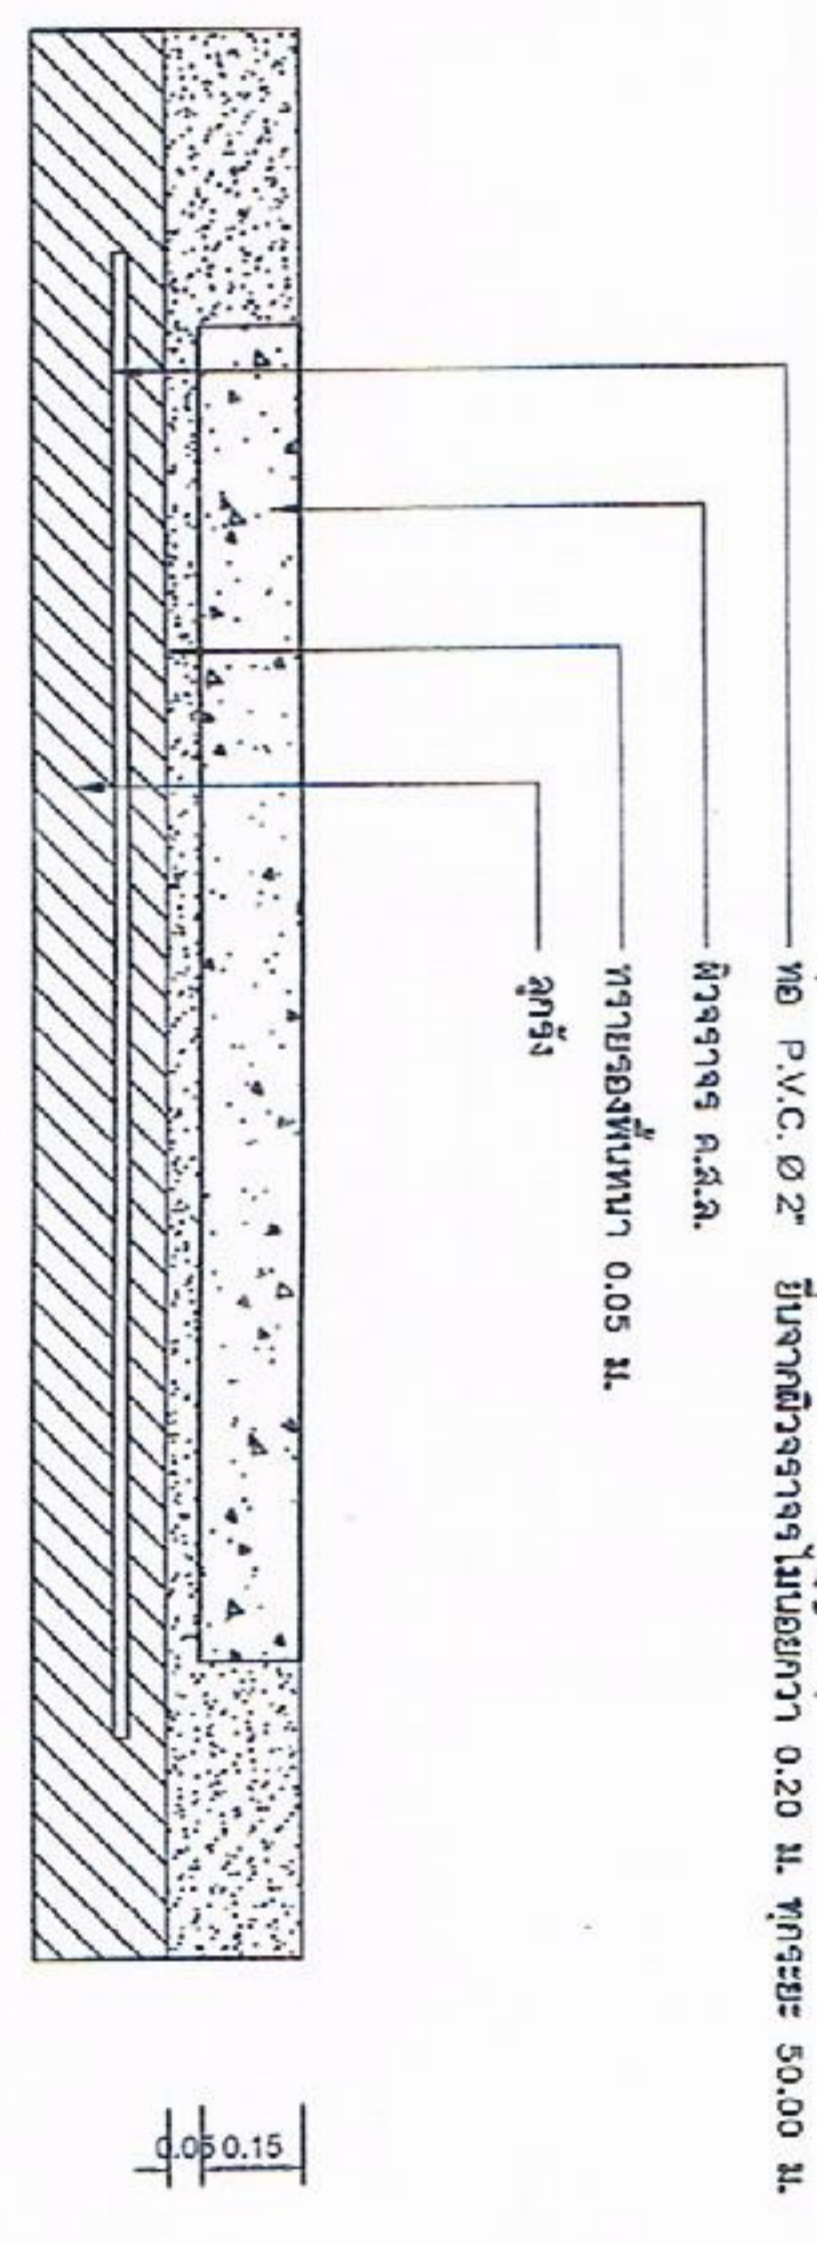

แบบขยาย B ขยายรอยต่อเพื่อการขยายตัว  
ทุกระยะ ไม้เกิน 100 ม.

หมายเหตุ

- ใช้ระยะวางเหล็ก WIRE MESH ขนาด 4 มม. @ 0.15 ม. หรือ 4 มม. @ 0.10 X 0.30 ม. แทนเหล็กขนาด 4 มม. @ 0.20 ม. # ใต้
- รอยต่อเพื่อการขยายตัว ( Expansion joint ) จะก่อสร้างทุกระยะประมาณ 50.00 ม. ทั้งนี้ขึ้นอยู่กับขนาดของพื้นที่งาน หรือคณะกรรมการจราจรทางหลวง
- การพักตัวหน้าในทิศทาง ให้ทำโดยการลดการวางแอสที่ลัดตั้งหน้าหนึ่ง ไปยังขอบอีกด้านหนึ่งอย่างสม่ำเสมอ และให้เหลือเป็นรอยต่อที่ลัดตั้งอีกไม่เกิน 2 มม.
- ให้ใช้ปูนย้อมสีคอนกรีต หรือจะสลับปูนย้อมสีคอนกรีตไม่ย้อมสีก็ได้
- ผิวจราจรคอนกรีตให้ใช้คอนกรีตที่มีค่าลิกซ์ต้อยประมาณ 2 มม.
- ใช้ท่อ P.V.C. Ø 2" ทุกระยะประมาณ 50 ม. โดยวางไว้ใต้รอยต่อ เพื่อการขยายตัว ( Expansion joint ) ตลอดความกว้างของถนน
- หลังจากจบผิวจราจร ไม้เกินกว่า 0.20 ม. และปิดหัวสุดท้ายไว้
- มีขีดจำกัดการรับน้ำหนัก ยกเว้นที่ระบุไว้เป็นอย่างอื่น
- กรณีผิวจราจรเป็นถนนลูกรังอยู่แล้ว ให้ทำการถมดินสลับและบดอัดแน่น
- รายการใดที่ขัดแย้งกันฉบับนี้ ให้ปฏิบัติตามรายการสุดท้ายก่อนเสมอ



เทศบาลตำบลบ้านใหม่  
ถนนพหลโยธิน ตำบลบ้านใหม่ อำเภอเมือง จังหวัดนครราชสีมา  
www.Tambonbanmai.go.th  
Tel : 044-282-783/16  
Fax : 044-282-782  
นางสาว

โครงการ :

ก่อสร้างถนนคอนกรีตเสริมเหล็ก

สำรวจ :  









สถานที่ :  
บริเวณถนนเลียบลำน้ำมูล หมู่ที่ 10 ตำบลบ้านใหม่ อำเภอเมือง จังหวัดนครราชสีมา


แสดงแบบ :  
แสดงรูปตัดตามขวาง  
ถนนคอนกรีตเสริมเหล็ก

แบบเลขที่ : / 2559

มาตรฐาน : NOT TO SCALE

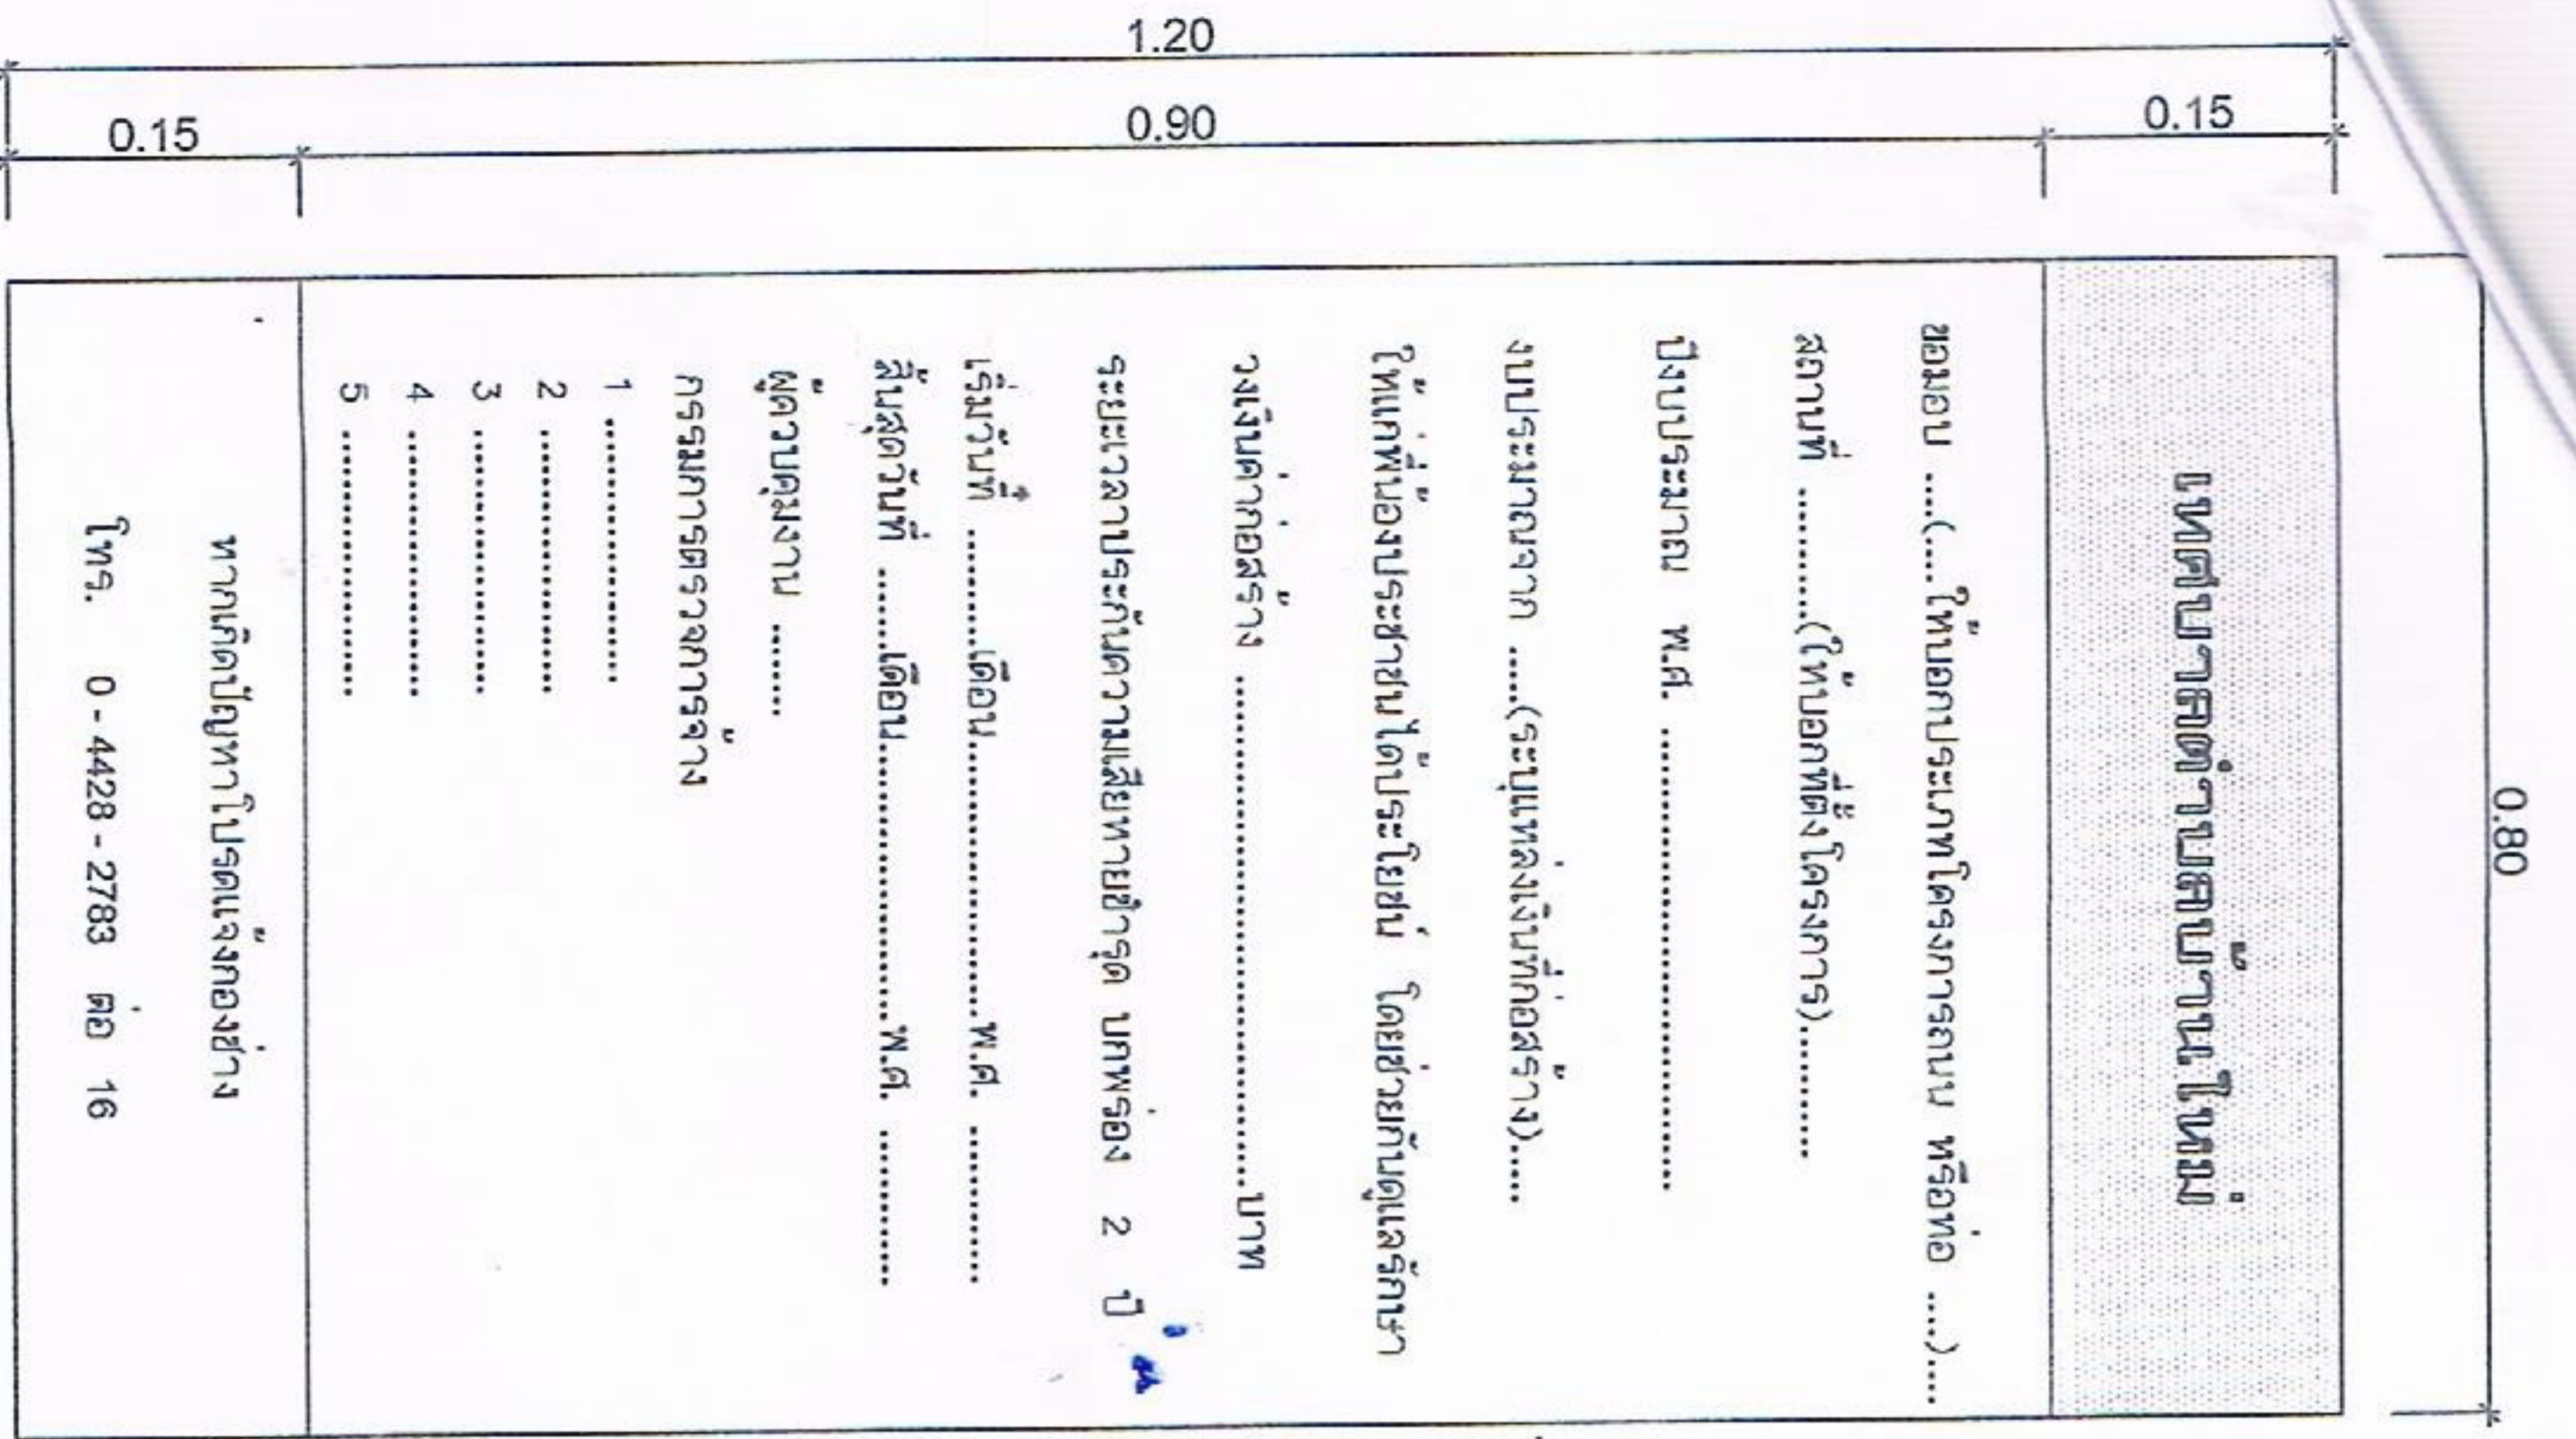

รูปด้านหน้า  
SCALE 1 : 25

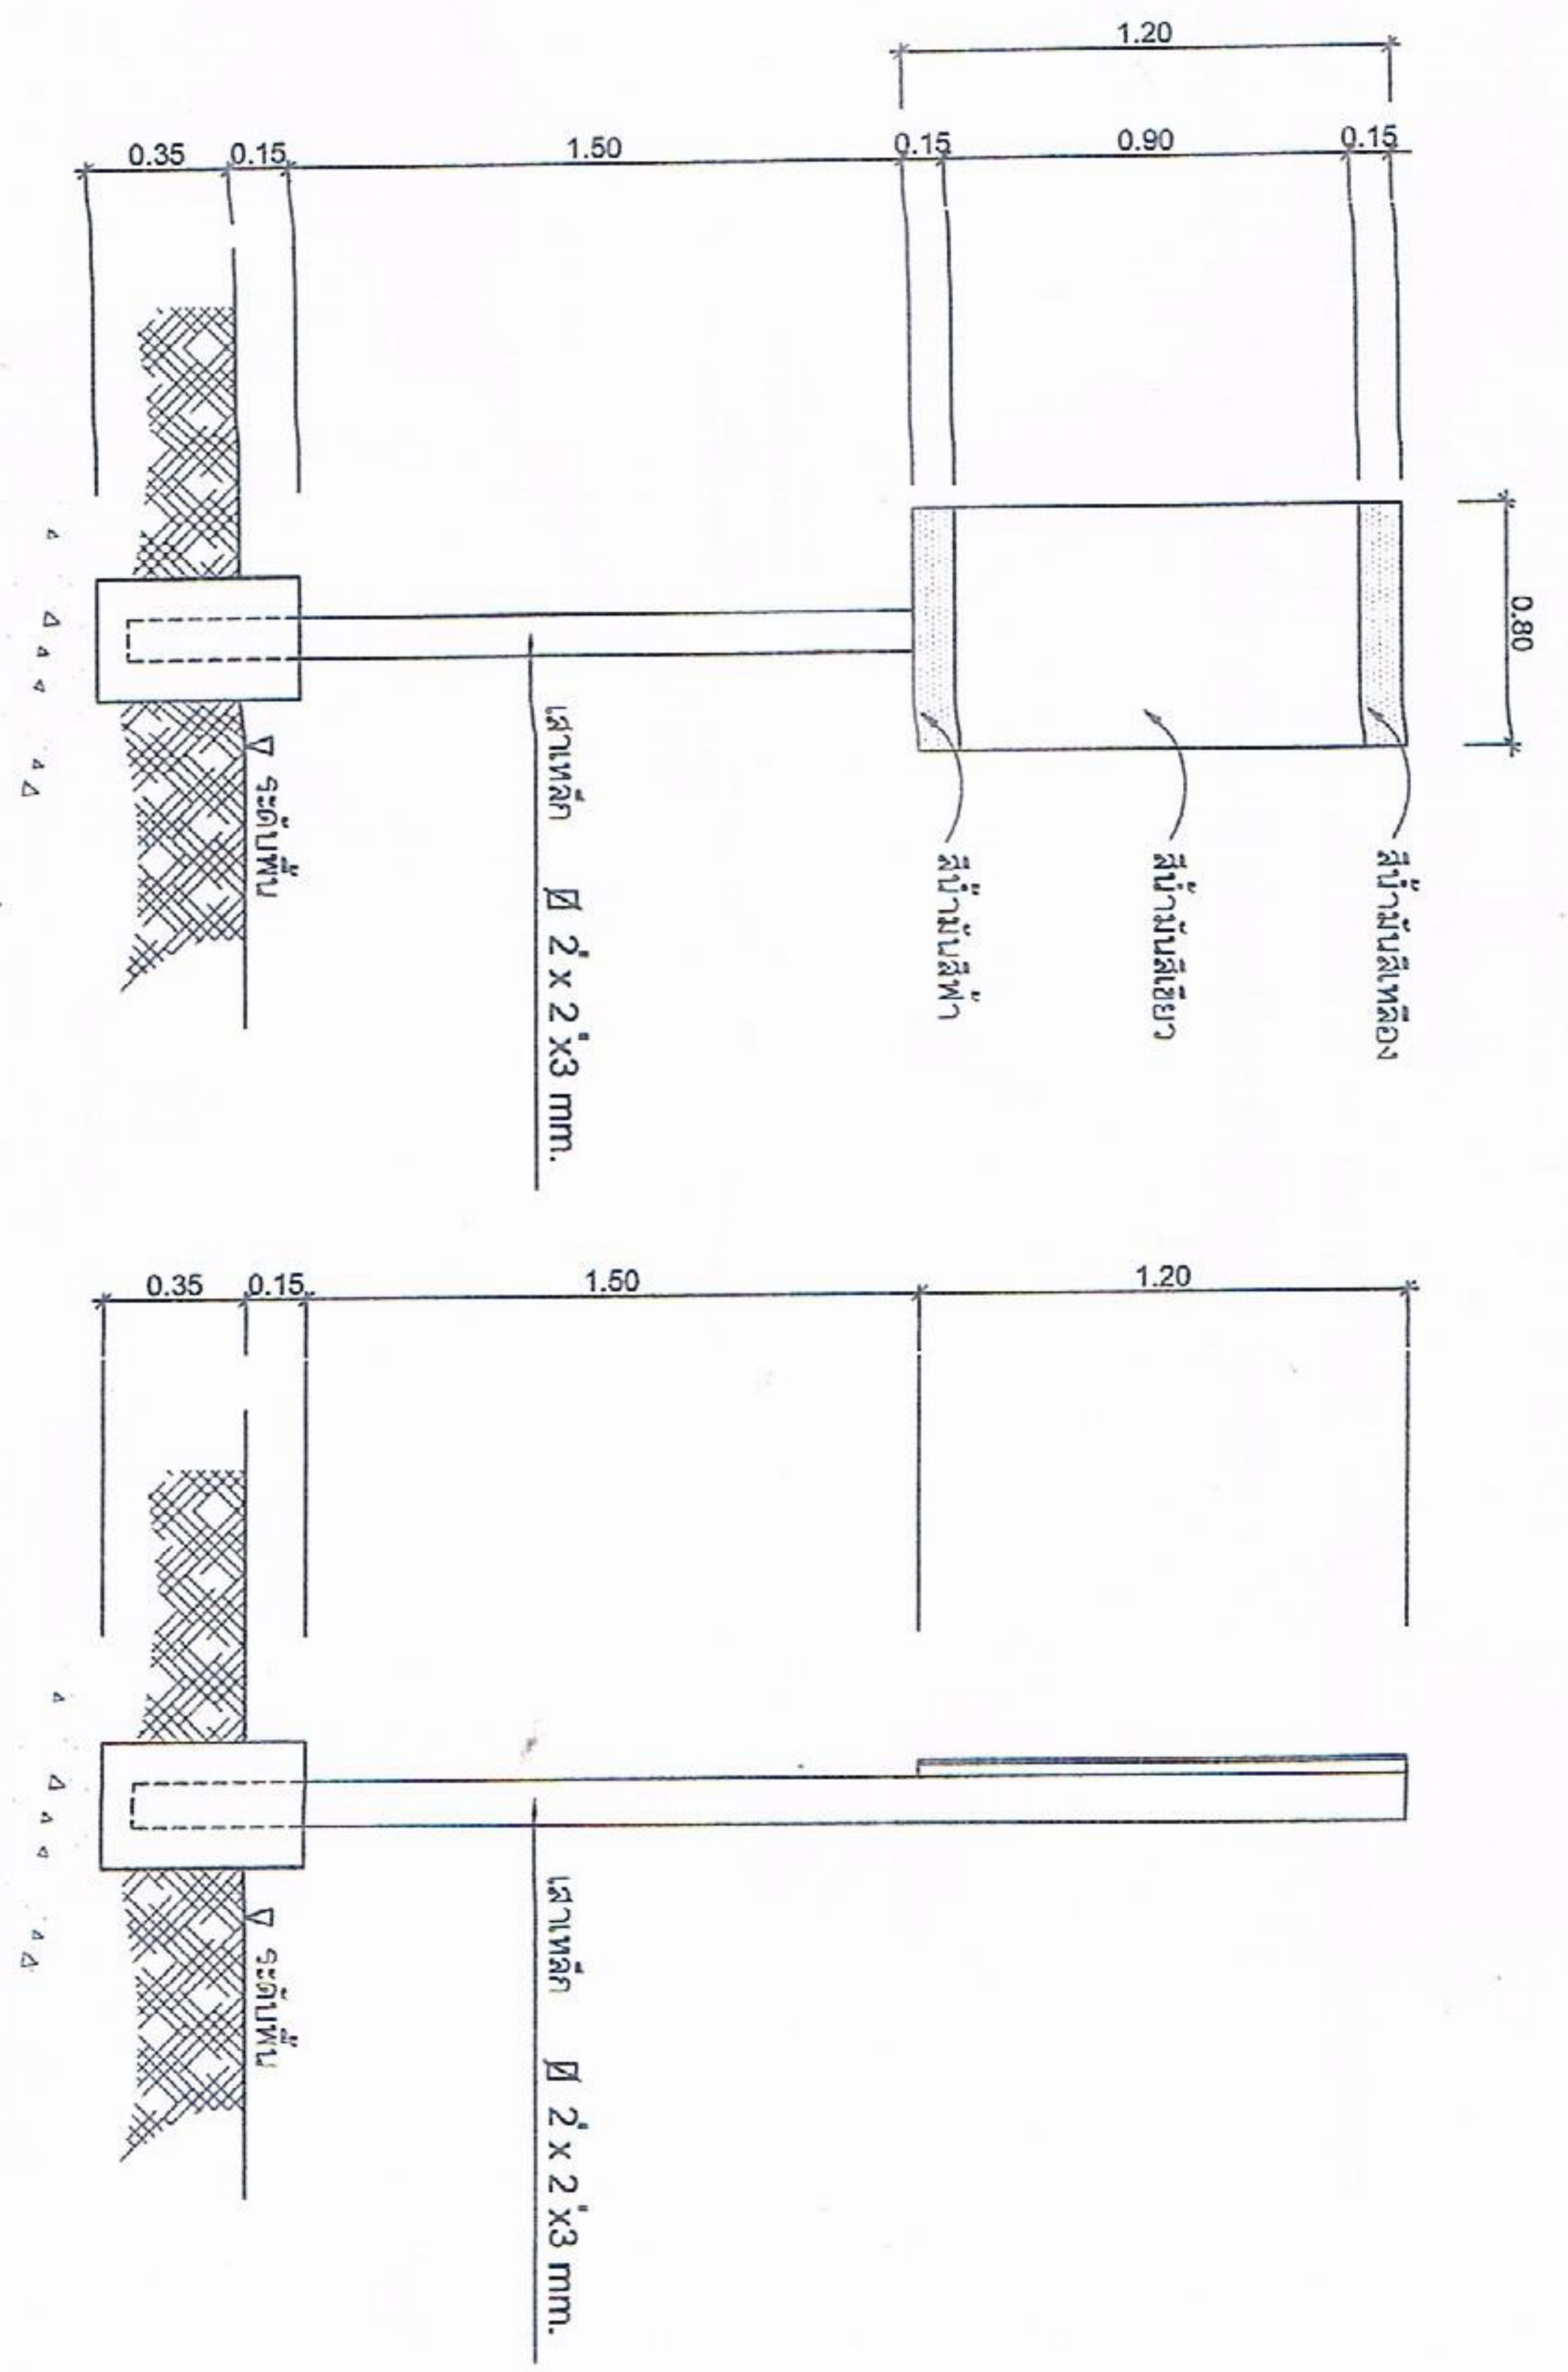

รูปด้านหน้า  
SCALE 1 : 25

รูปด้านข้าง  
SCALE 1 : 25

รายละเอียดประกอบแบบ

1. แทนป้ายเหล็ก ทนไฟ 1.2 มม. ขนาด 0.80 x 1.20 ม. (เสาและกรอบให้ทาสีน้ำมันกับสีมุกทองเหลืองจริง)
2. ขนาดตัวหนังสือกำกับตามความเหมาะสมข้อความตามแบบที่กำหนด (ตัวหนังสือสีขาวและแผ่นป้าย ให้ทาสีน้ำมันสีเขียว)
3. จุดติดตั้งป้ายกำกับตามความเหมาะสมสามารถมองเห็นได้ชัด
4. วัสดุที่ผลิตจากการก่อสร้างให้ทำไปกองไว้ ตามที่ผู้ควบคุมงานเป็นผู้กำหนด



เทศบาลตำบลบ้านใหม่  
 ตำบลบ้านใหม่ อำเภอสามชัย  
 www.Tambonbanmuei.go.th  
 Tel : 044-282-739/16  
 Fax : 044-282-792  
 กองช่าง

โครงการ :

ก่อสร้างถนนคอนกรีตเสริมเหล็ก

สำรวจ : *WV*  
 (นายนิพนธ์ ศรีพนม)  
 ผู้ควบคุมงาน

เขียนแบบ : *WV*  
 (นายจักร กฤตชากร)  
 วิศวกรโยธา

สำรวจ : *WV*  
 (นายเฉลิมพล ทองสุข)  
 วิศวกรโยธา

สำรวจ : *WV*  
 (นายท้าวดี มณีบุญ)  
 วิศวกรโยธา

สำรวจ : *WV*  
 (นายอุษณงค์ นฤวิทย์)  
 วิศวกรโยธา

เห็นชอบ : *WV*  
 (นางสุจิตต์ สำนองใหม่)  
 รองปลัดเทศบาลตำบลบ้านใหม่

เห็นชอบ : *WV*  
 (นายชอ ร้อยเอก)  
 (นายชอ ร้อยเอก)  
 -ปลัดเทศบาลตำบลบ้านใหม่

อนุมัติ : *WV*  
 (นางสายใจ วัฒนศิริ)  
 รองนายกเทศมนตรีตำบลบ้านใหม่  
 นายกเทศมนตรีตำบลบ้านใหม่

สถานที่ :  
 บริเวณถนนเดิมแบบสำรวจ หมู่ที่ 10  
 ตำบลบ้านใหม่ อำเภอเมือง  
 จังหวัดนครราชสีมา

แสดงแบบ :  
 แบบป้ายโครงการฯ.

หมายเลข : / 2559

มาตรฐาน : NOT TO SCALE



## ประกาศเทศบาลตำบลบ้านใหม่

### เรื่อง เชิญยื่นเอกสารเสนอราคาโครงการก่อสร้างถนนคอนกรีตเสริมเหล็ก หมู่ที่ ๑๐

ด้วยเทศบาลตำบลบ้านใหม่ มีความประสงค์จะจ้างเหมา โครงการจ้างเหมาก่อสร้างถนนคอนกรีตเสริมเหล็ก ขนาดกว้าง ๓.๕๐ เมตร ยาว ๘๘ เมตร ทน ๐.๑๕ เมตร มีพื้นที่ไม่น้อยกว่า ๓๐๘ ตารางเมตร พร้อมป้ายโครงการ จำนวน ๑ ป้าย ดำเนินการบริเวณถนนเลียบลำปรุ หมู่ที่ ๑๐ ตำบลบ้านใหม่ อำเภอเมือง จังหวัดนครราชสีมา (รายละเอียดตามแบบเทศบาลบ้านใหม่ กำหนด)

ราคากลาง ๑๘๓,๖๐๐.-บาท (-หนึ่งแสนแปดหมื่นสามพันหกร้อยบาทถ้วน-)

ผู้มีสิทธิเสนอราคาจะต้องมีคุณสมบัติดังนี้

๑. เป็นผู้มีอาชีพรับจ้างซึ่งมีผลงานก่อสร้างประเภทเดียวกันในวงเงินไม่น้อยกว่า ๙๑,๘๐๐.-บาท
๒. ไม่เป็นผู้ที่ถูกกระบุชื่อไว้ในบัญชีรายชื่อผู้ทำงานของทางราชการและได้แจ้งเวียนชื่อแล้ว
๓. ไม่เป็นผู้ได้รับเอกสิทธิ์หรือความคุ้มกัน ซึ่งอาจปฏิเสธไม่ยอมขึ้นศาลไทย เว้นแต่รัฐบาลของผู้เสนอราคาได้มีคำสั่งให้สละสิทธิ์ความคุ้มกันเช่นนั้น
๔. ไม่เป็นผู้มีผลประโยชน์ร่วมกันกับผู้เสนอราคารายอื่นที่เข้าเสนอราคาให้แก่เทศบาลตำบลบ้านใหม่ ณ วันประกาศสอบราคา หรือไม่เป็นผู้กระทำการอันเป็นการขัดขวางการแข่งขันราคาอย่างเป็นธรรมในการสอบราคาครั้งนี้
๕. บุคคลหรือนิติบุคคลที่จะเข้าเป็นคู่สัญญาต้องไม่อยู่ในฐานะเป็นผู้ไม่แสดงบัญชีรายรับรายจ่าย หรือแสดงบัญชีรายรับรายจ่ายไม่ถูกต้องครบถ้วนในสาระสำคัญ
๖. บุคคลหรือนิติบุคคลที่จะเข้าเป็นคู่สัญญากับหน่วยงานของรัฐซึ่งได้ดำเนินการจัดซื้อจัดจ้างด้วยระบบอิเล็กทรอนิกส์ (e-Government procurement : e-GP) ต้องลงทะเบียนในระบบอิเล็กทรอนิกส์ของกรมบัญชีกลางที่เว็บไซต์ศูนย์ข้อมูลจัดซื้อจัดจ้างภาครัฐ
๗. คู่สัญญาต้องรับและจ่ายเงินผ่านบัญชีธนาคาร เว้นแต่การจ่ายเงินแต่ละครั้งซึ่งมีมูลค่าไม่เกินสามหมื่นบาทคู่สัญญาอาจจ่ายเป็นเงินสดก็ได้

กำหนดยื่นของเสนอราคา ดังนี้

ระหว่างวันที่ ๑๙ เมษายน ๒๕๕๙ ถึงวันที่ ๒๕ เมษายน ๒๕๕๙ ตั้งแต่เวลา ๐๘.๓๐ น. ถึง ๑๖.๓๐ น. ในวันและเวลาราชการ ณ งานพัสดุ กองคลัง สำนักงานเทศบาลตำบลบ้านใหม่ อำเภอเมือง จังหวัดนครราชสีมา

ผู้สนใจติดต่อขอรับและยื่นเอกสารเสนอราคา ได้ที่งานพัสดุกองคลัง เทศบาลตำบลบ้านใหม่ ในวันที่ ๑๙ เมษายน ๒๕๕๙ ถึงวันที่ ๒๕ เมษายน ๒๕๕๙ ตั้งแต่เวลา ๐๘.๓๐ น. ถึง ๑๖.๓๐ น. ดูรายละเอียดได้ที่เว็บไซต์ [www.tambonbanmai.go.th](http://www.tambonbanmai.go.th) หรือสอบถามทางโทรศัพท์หมายเลข ๐๔๔ -๒๘๒๗๘๓ ต่อ ๒๓ ในวันและเวลาราชการ

ประกาศ ณ วันที่ ๑๙ เดือน เมษายน พ.ศ. ๒๕๕๙

(นางสายเรียม เดโชสินสวัสดิ์)

รองนายกเทศมนตรี รักษาการแทน

นายกเทศมนตรีตำบลบ้านใหม่